



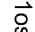
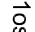




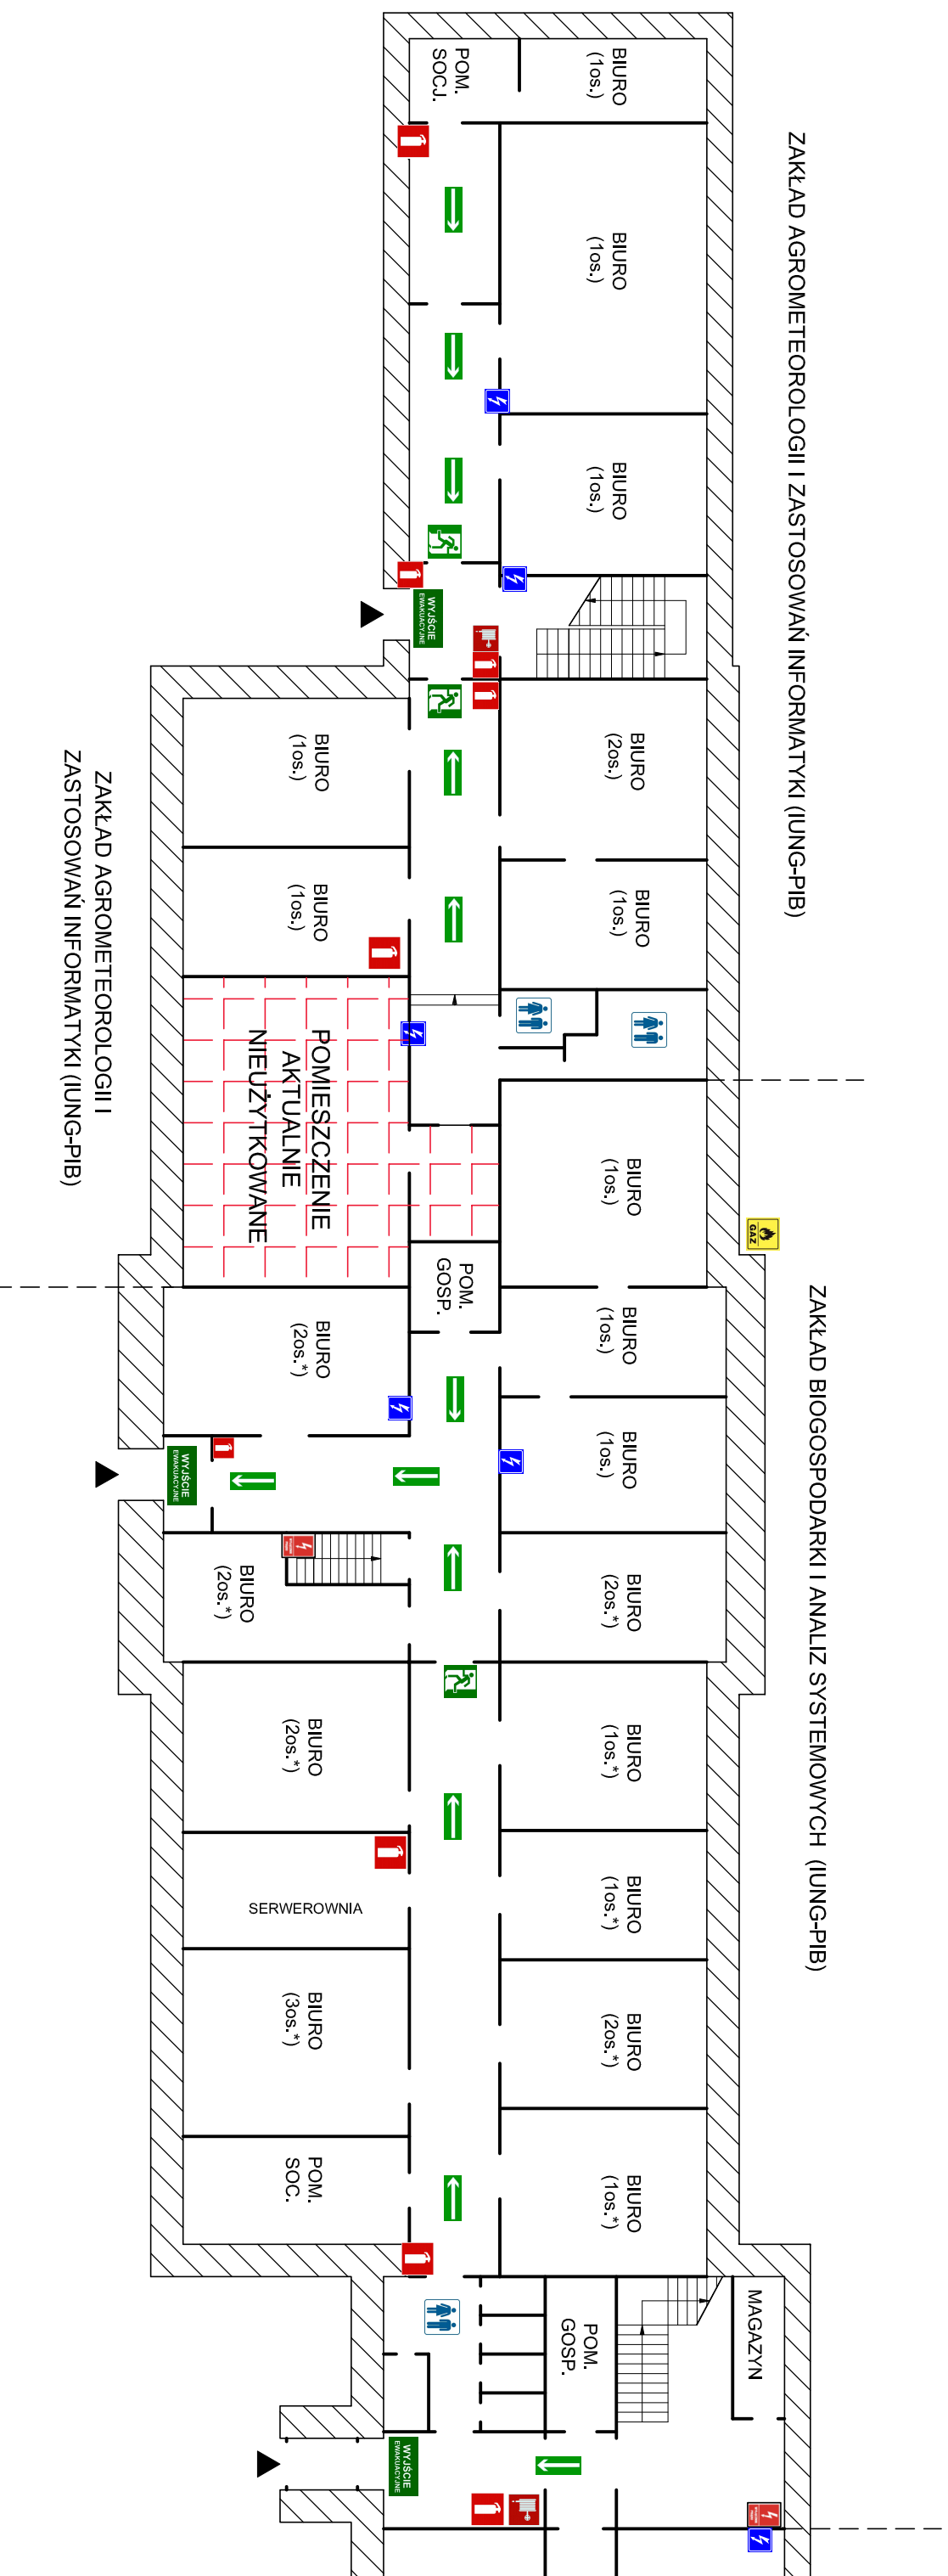


PLAN EWAKUACJI

PARTER - SKRZYDŁO LEWE




TEREN DLA EWAKUOWANYCH

LEGENDA :

-  - wejście do budynku
-  (10s.) - liczba osób przebywających w pomieszczeniach
-  (10s.*) - liczba osób czasowo przebywających w pomieszczeniach
-  - kierunki ewakuacji
-  - wyjście ewakuacyjne
-  - drzwi ewakuacyjne
-  - tablica rozdzielcza / wyłącznik prądu
-  - hydrant
-  - gaśnica
-  - Zawór gazu

PLAN EWAKUACJI

I PIĘTRO - SKRZYDŁO LEWE

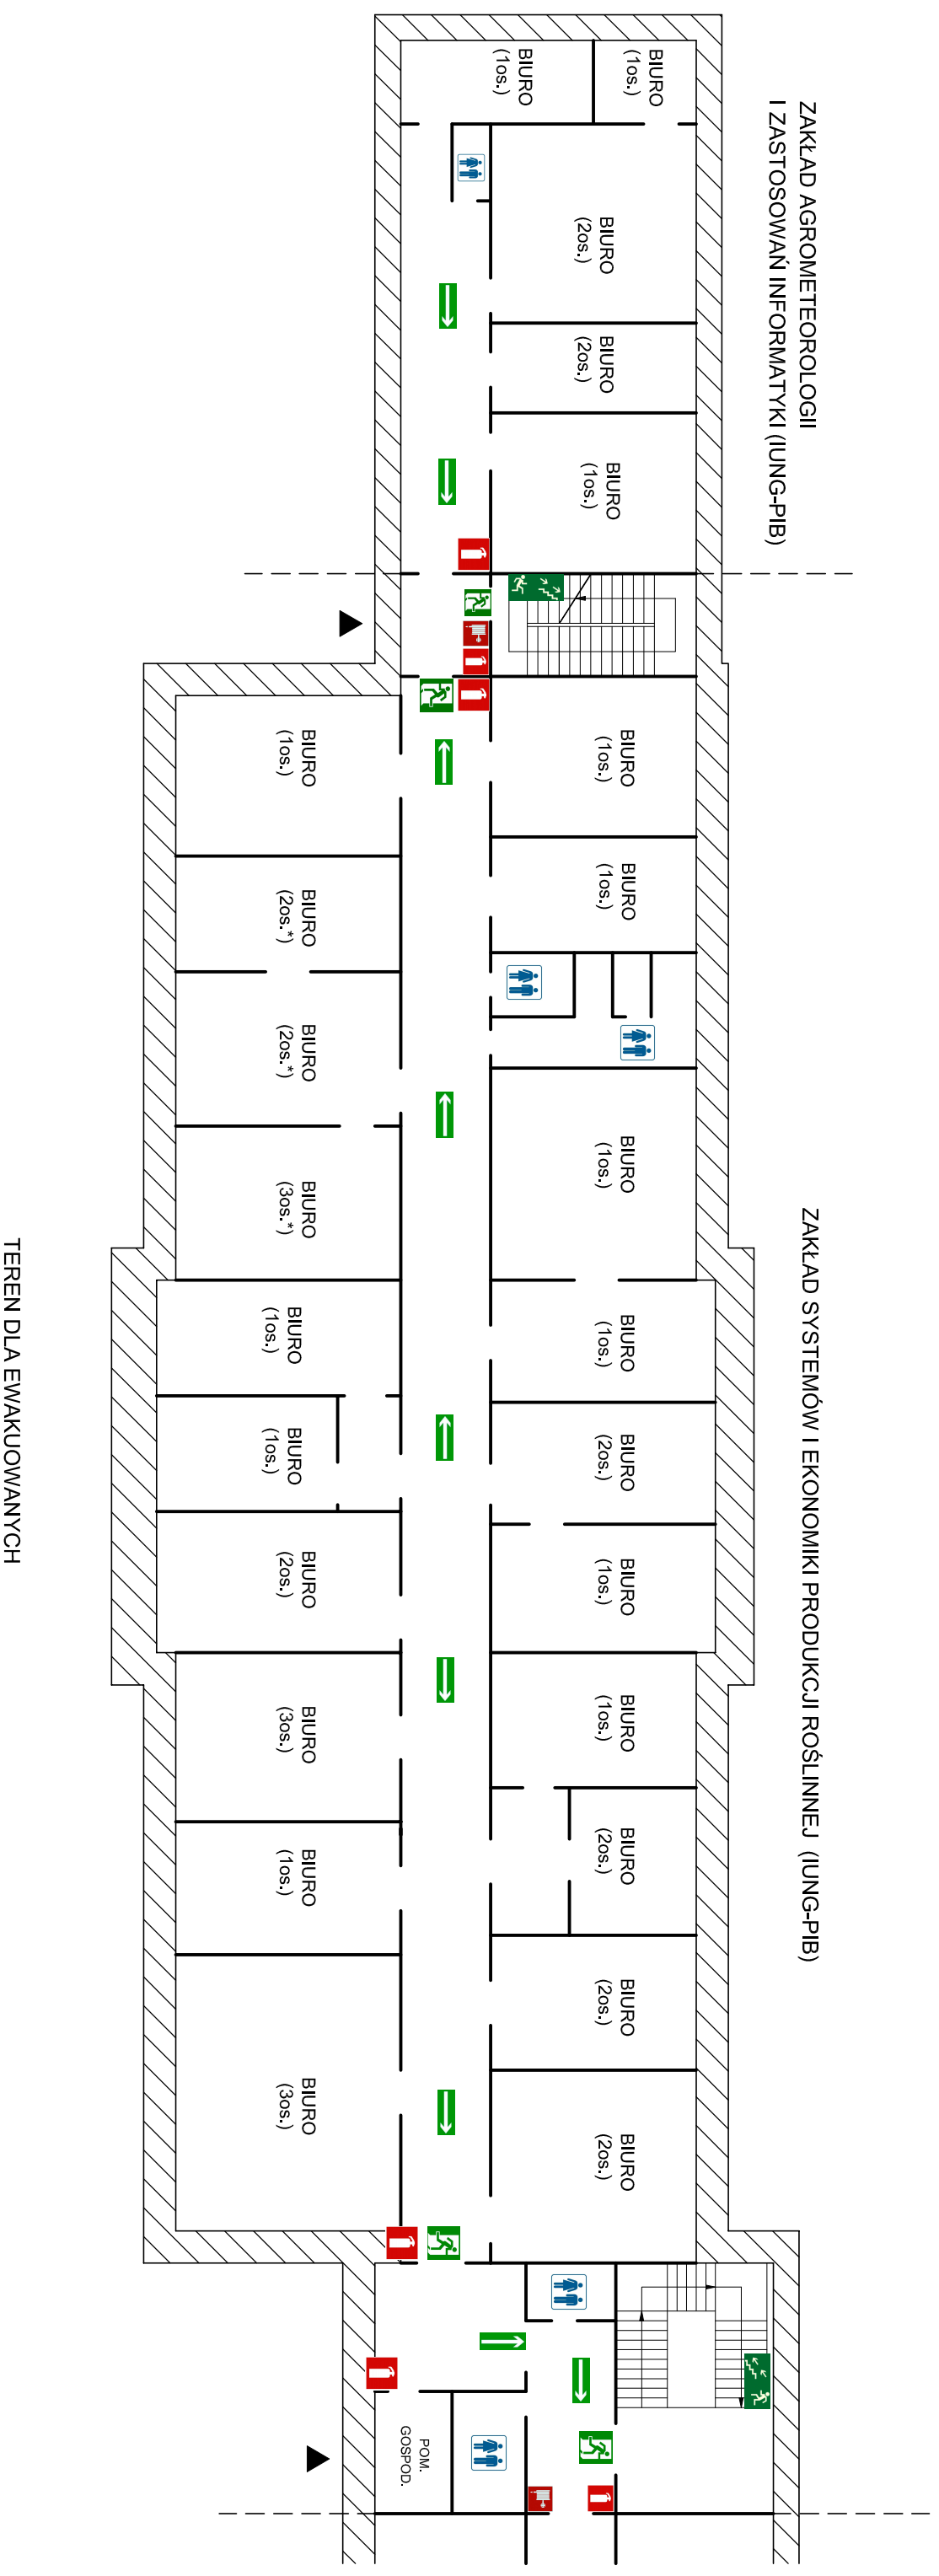


LEGENDA :

- ▲ - wejście do budynku
- (1os.) - liczba osób przebywających w pomieszczeniach
- (1os.*) - liczba osób czasowo przebywających w pomieszczeniach
- - kierunki ewakuacji
- WYJŚCIE ewakuacyjne - wyjście ewakuacyjne
- DRZWI ewakuacyjne - drzwi ewakuacyjne
- ☒ - tablica rozdzielcza / wyłącznik prądu
- ☒ - hydrant
- ☒ - gaśnica

PLAN EWAKUACJI


PARTER - SKRZYDŁO LEWE

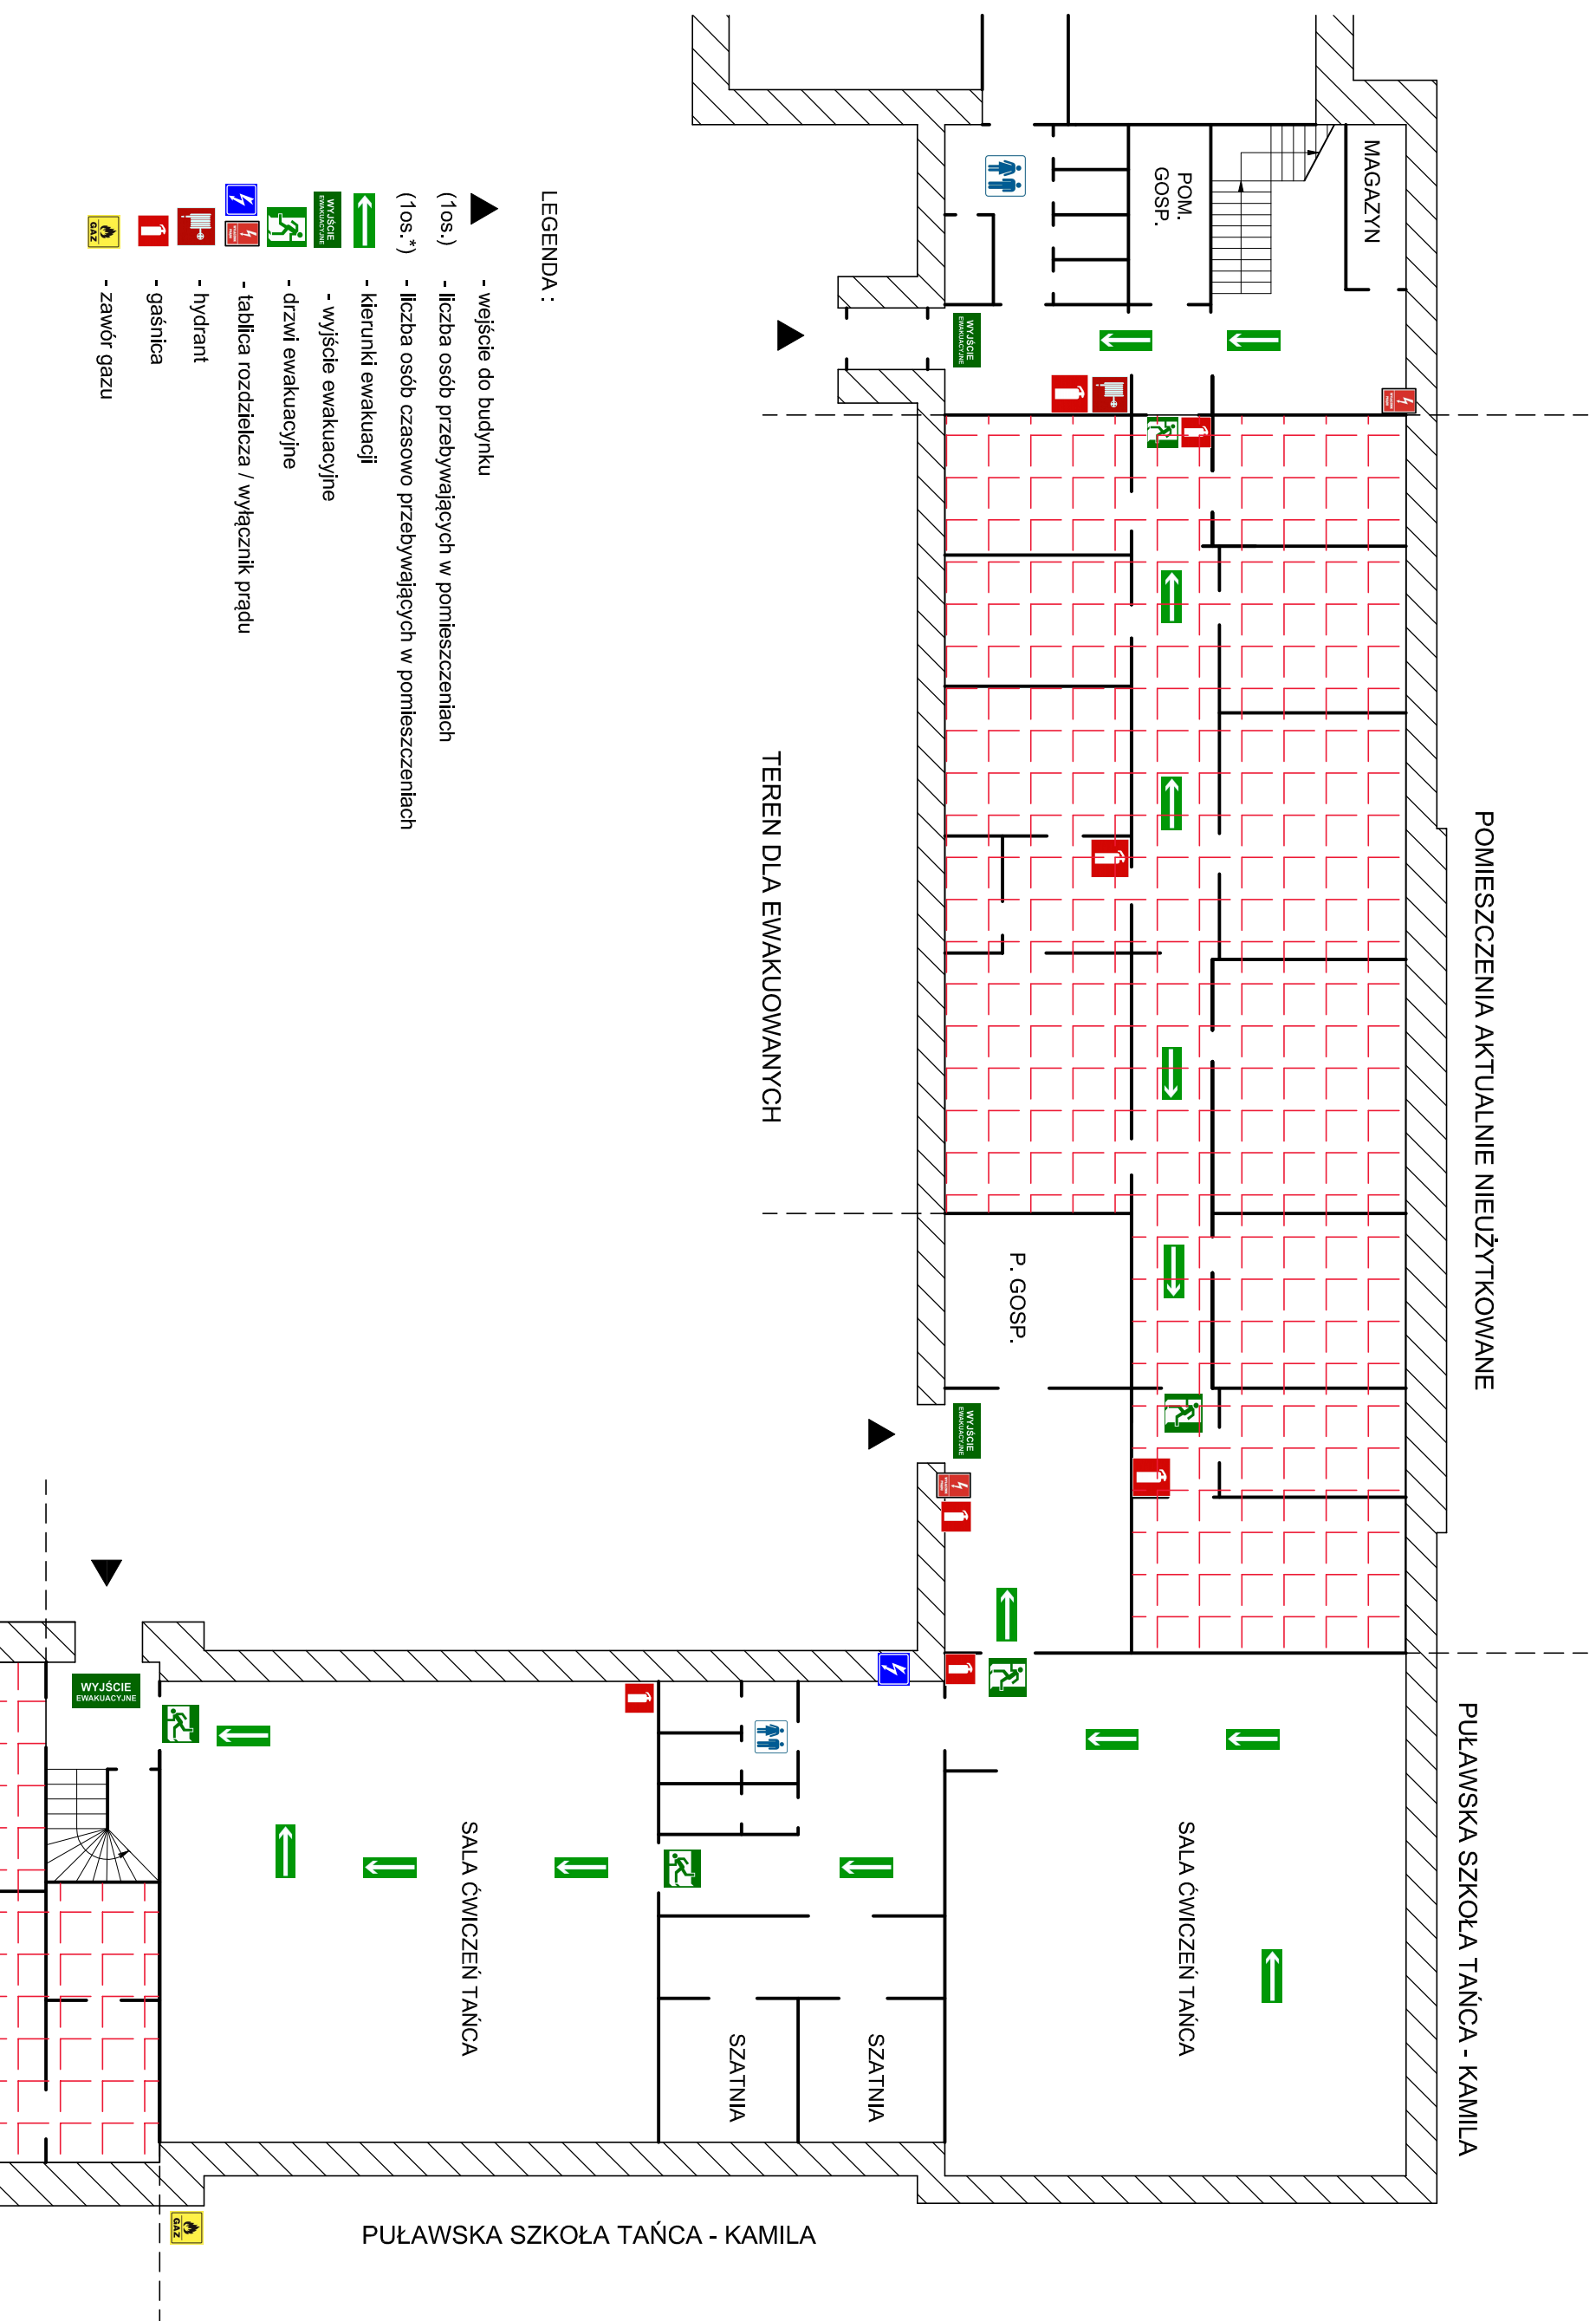

PLAN EWAKUACJI


I PIĘTRO - SKRZYDŁO LEWE

ZAKŁAD ŻYWIENIA ROŚLIN I NAWOŻENIA (IUNG-PIB)

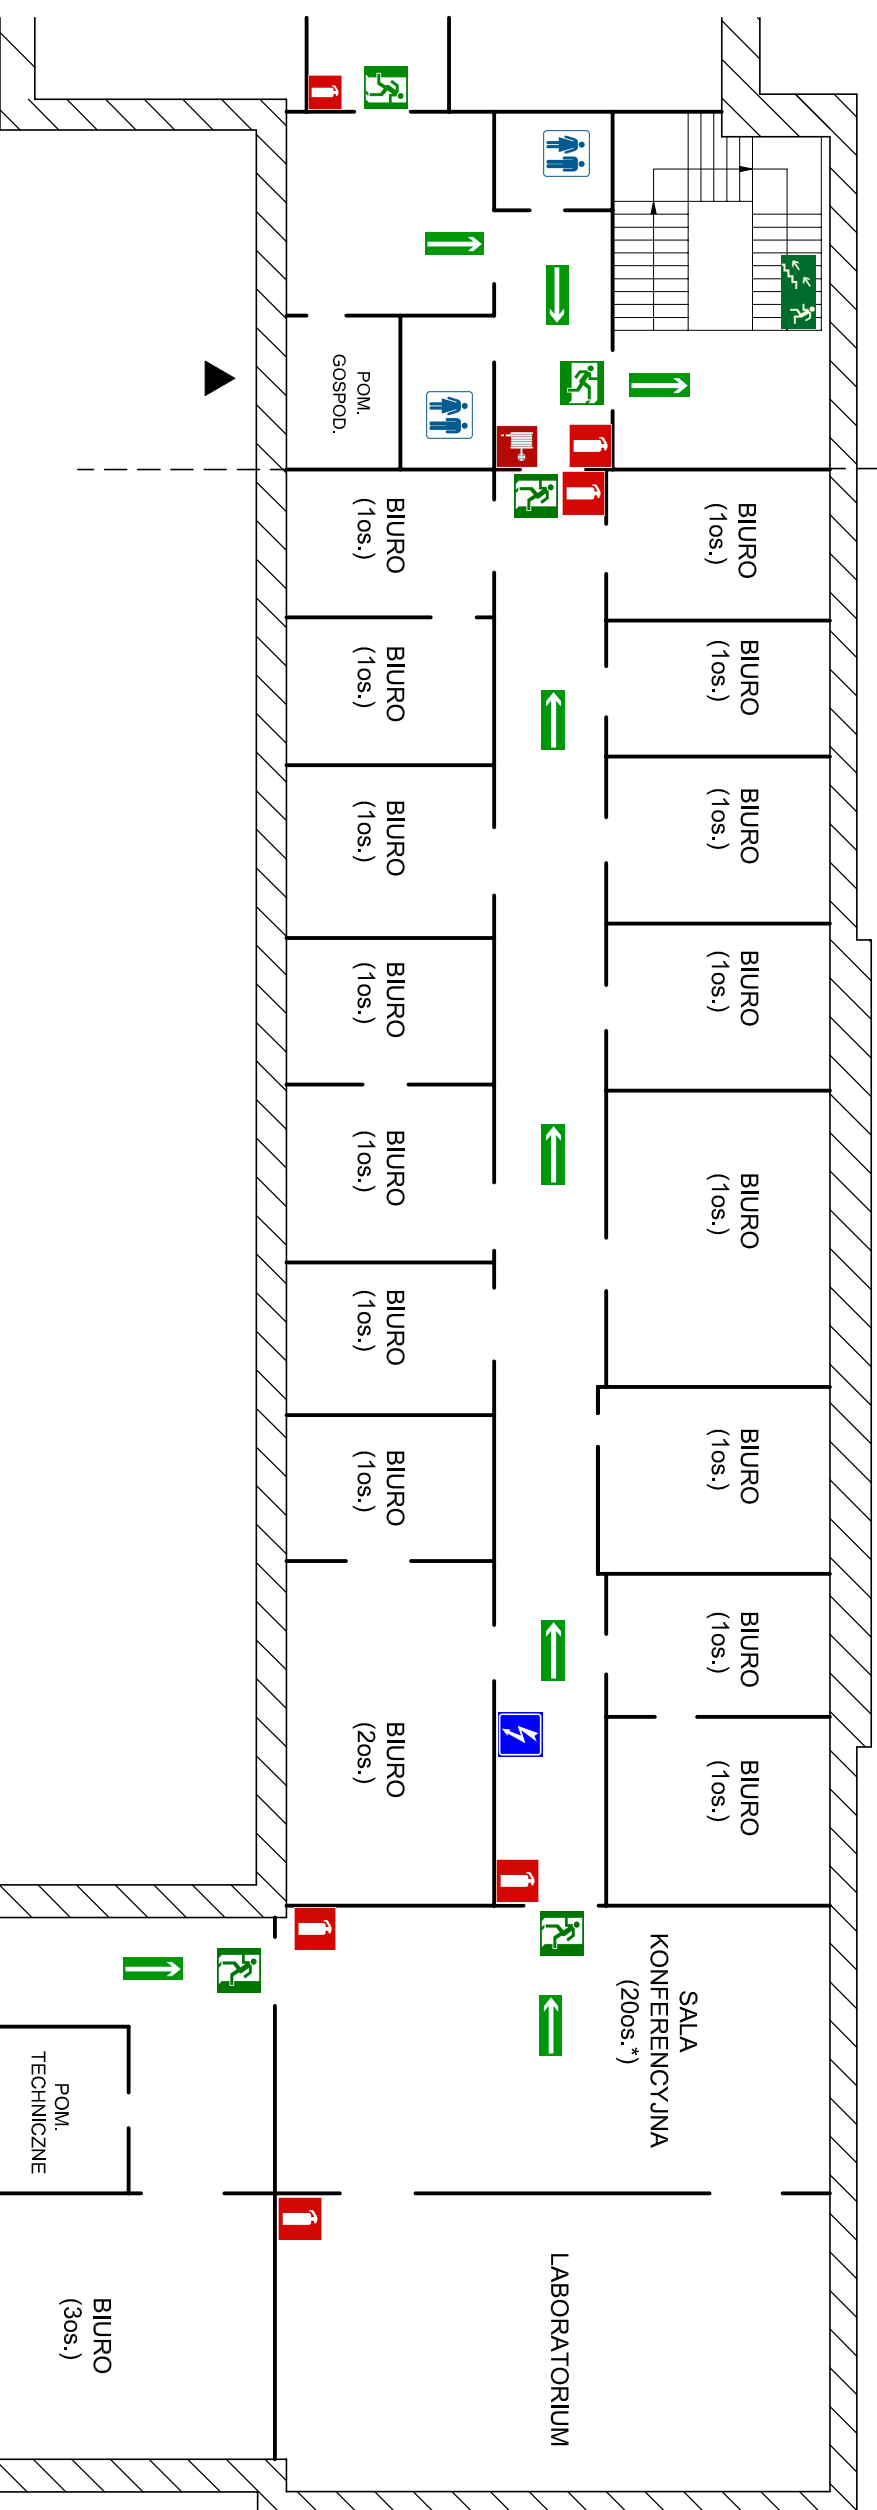

TEREN DLA EWAKUOWANYCH

- LEGENDA :
- ▲ - wejście do budynku
 - (1os.) - liczba osób przebywających w pomieszczeniach
 - (1os.*) - liczba osób czasowo przebywających w pomieszczeniach
 - kierunki ewakuacji
 - wyjście ewakuacyjne
 - drzwi ewakuacyjne
 - tablicza rozdzielcza / wyłącznik prądu
 - hydrant
 - gaśnica

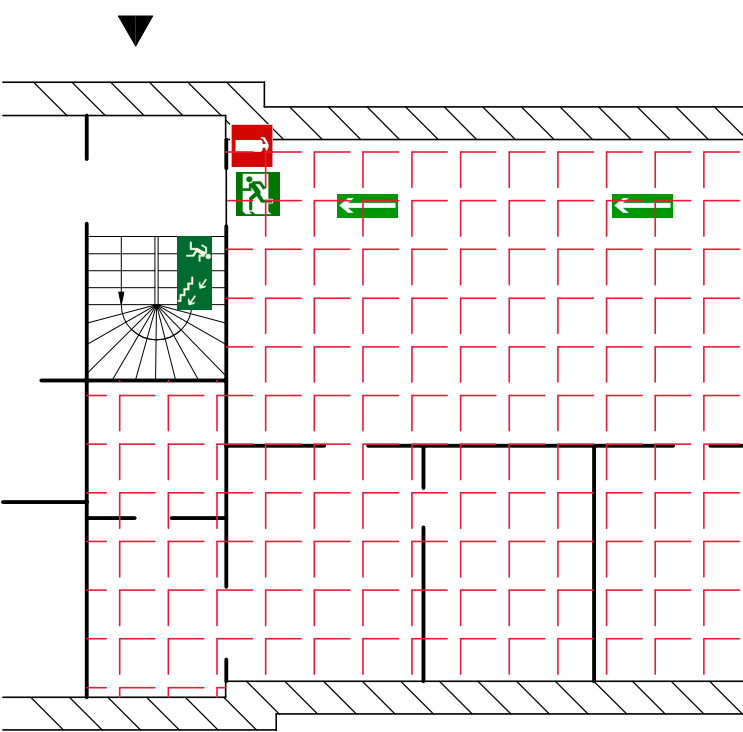


POMIESZCZENIA AKTUALNIE NIEUŻYTKOWANE

PLAN EWAKUACJI

Załącznik nr 6.5.


PARTER - CZĘŚĆ ŚRODKOWA

MUZEUM CZARTORYSKICH W PUŁAWACH

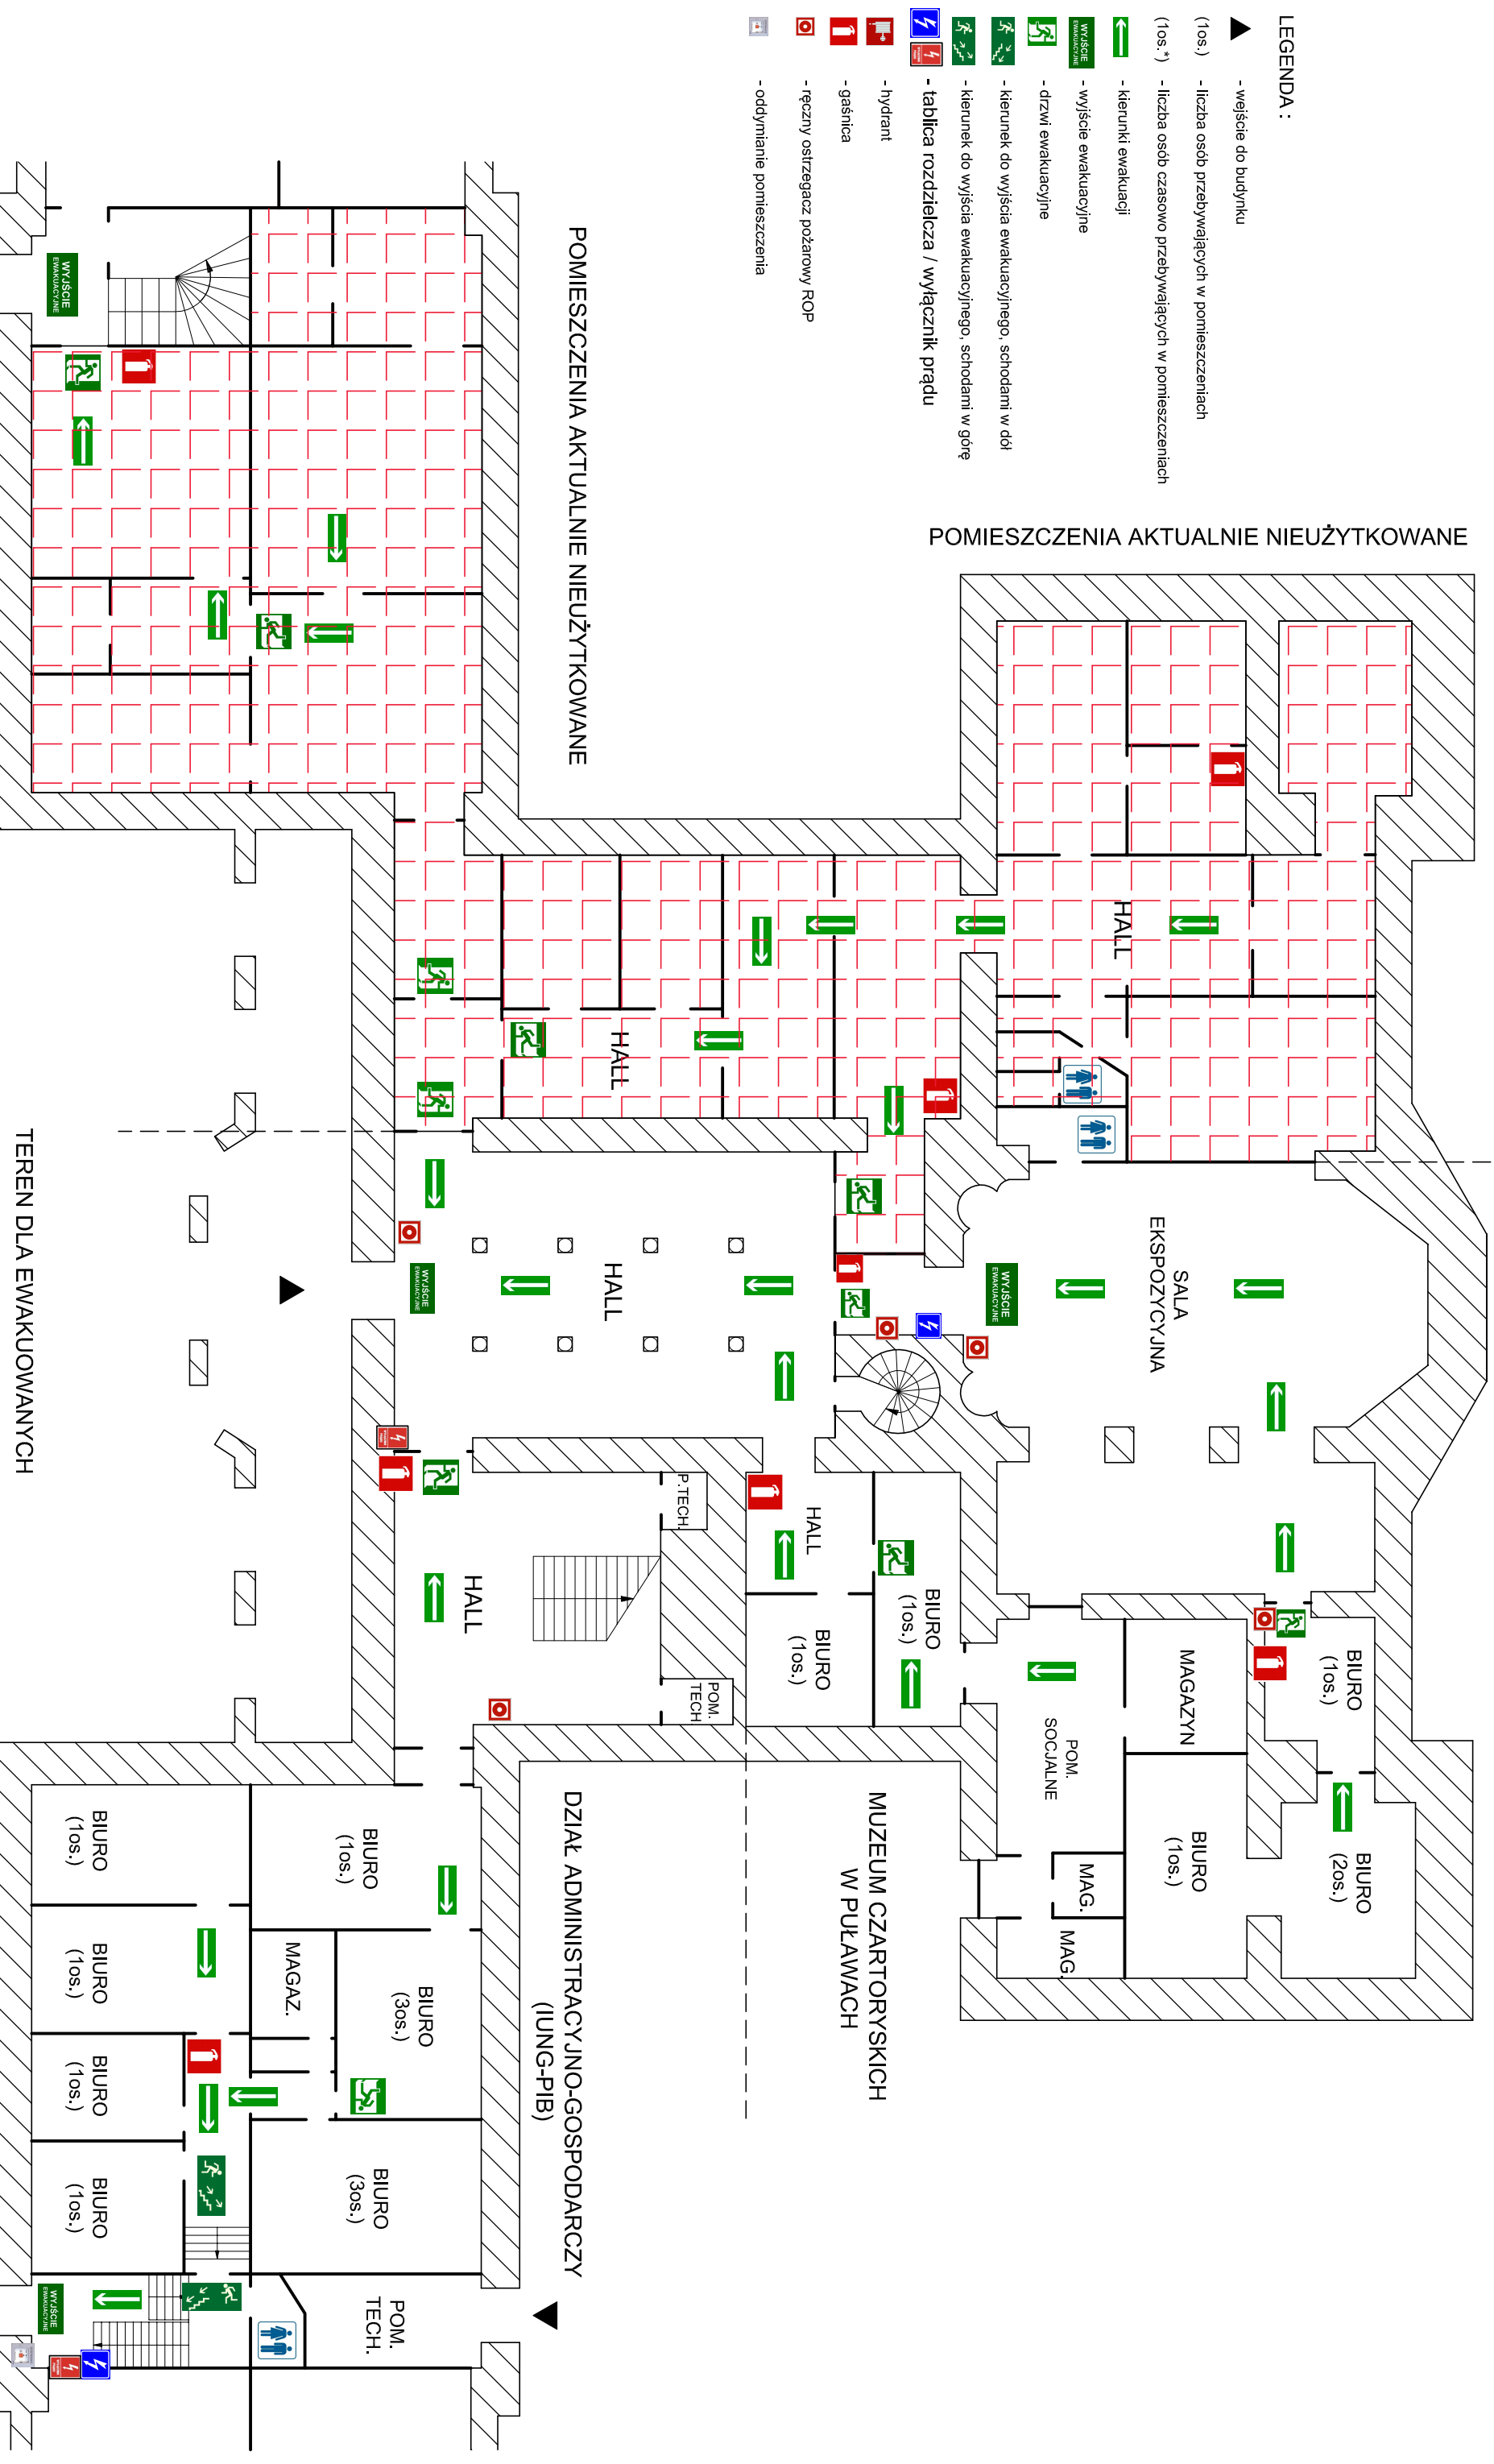

PLAN EWAKUACJI

I PIĘTRO - CZĘŚĆ ŚRODKOWA

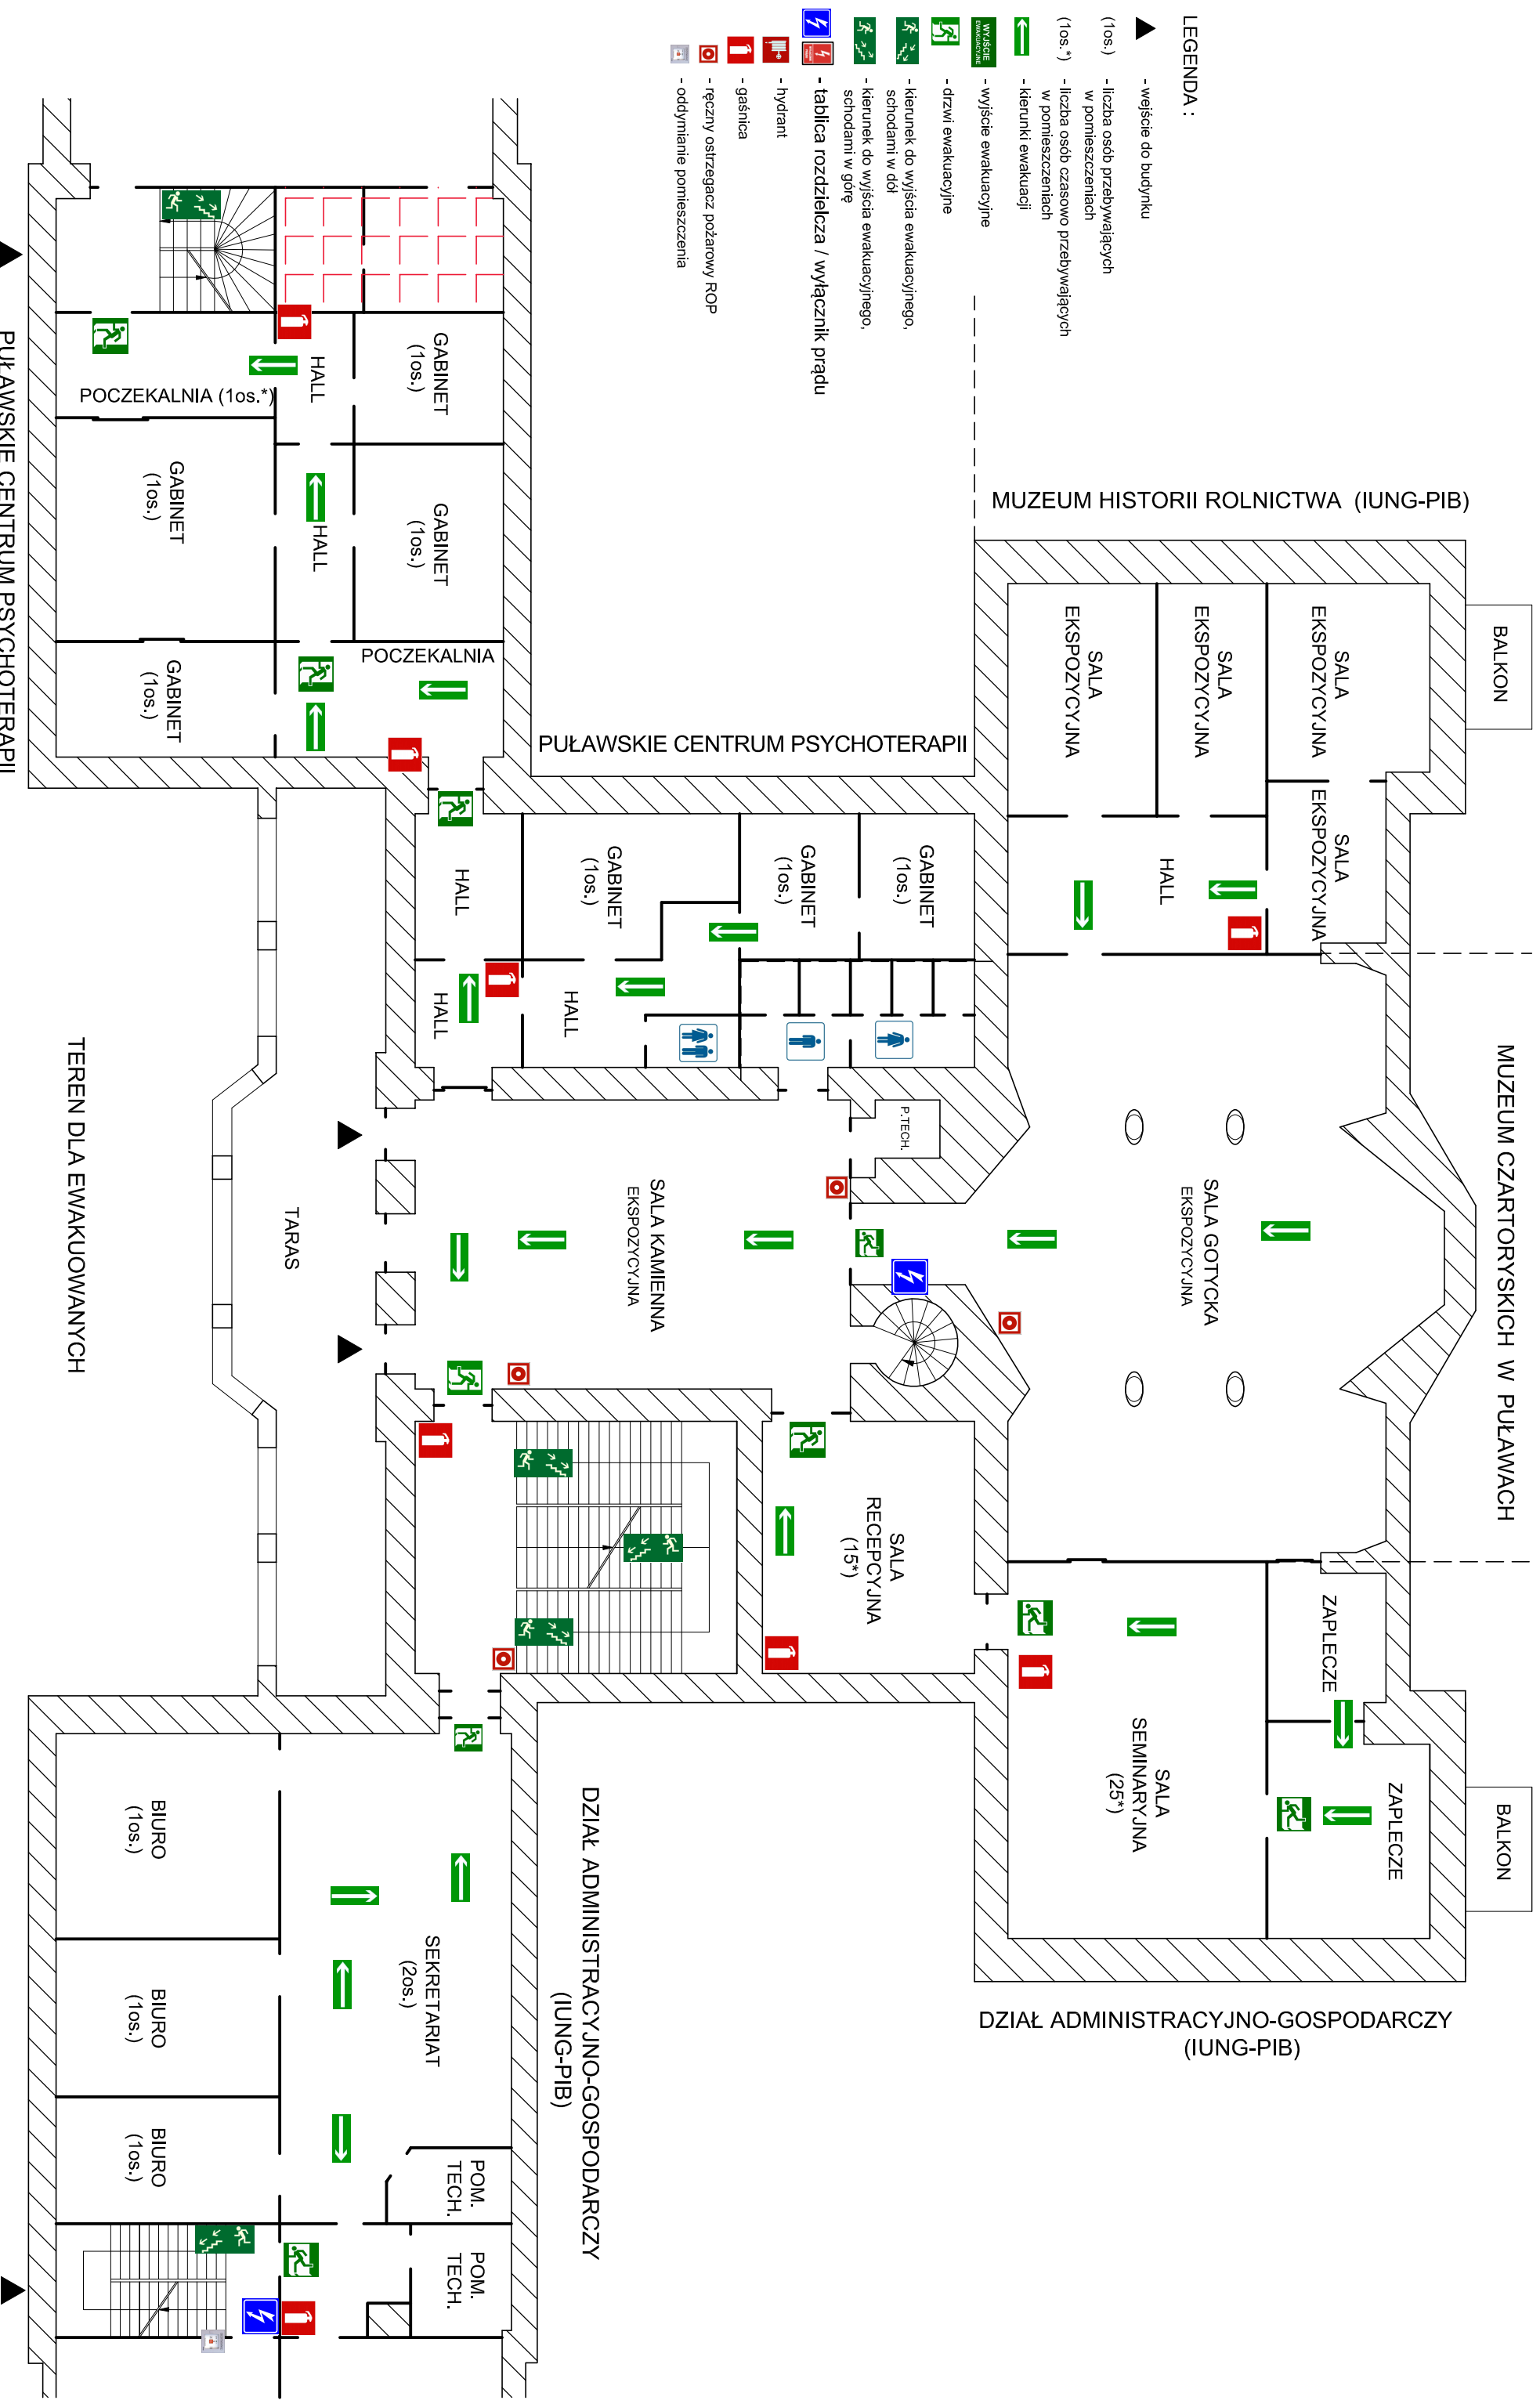

LEGENDA :

- ▲ - wejście do budynku
- (1os.) - liczba osób przebywających w pomieszczeniach
- (1os.*) - liczba osób czasowo przebywających w pomieszczeniach
- - kierunku ewakuacji
- (niebieski) - wyjście ewakuacyjne
- ↕ (niebieski) - drzwi ewakuacyjne
- ↕ (niebieski) - kierunek do wyjścia ewakuacyjnego, schodami w dół
- ↕ (niebieski) - kierunek do wyjścia ewakuacyjnego, schodami w górę
- ⚡ - tablica rozdzielcza / wyłącznik prądu
- ☑ - hydrant
- ☑ - gaśnica
- ☑ - ręczny ostrzegacz pożarowy ROP
- ☑ - oddymianie pomieszczenia

MUZEUM HISTORII ROLNICTWA (IUNG-PIB)

BALKON

MUZEUM CZARTORYSKICH W PUŁAWACH

BALKON

SALA
EKSPOZYCYJNA

SALA
EKSPOZYCYJNA

SALA
EKSPOZYCYJNA

HALL

SALA GOTYCKA
EKSPOZYCYJNA

ZAPLECZE

ZAPLECZE

SALA
SEMINARIJNA
(25*)

DZIAŁ ADMINISTRACYJNO-GOSPODARCZY
(IUNG-PIB)

PUŁAWSKIE CENTRUM PSYCHOTERAPII

POCZEKALNIA

GABINET
(1os.)

GABINET
(1os.)

POCZEKALNIA

HALL

GABINET
(1os.)

GABINET
(1os.)

HALL

SALA KAMIENNA
EKSPOZYCYJNA

SALA
RECEPCYJNA
(15*)

P-TECH.

DZIAŁ ADMINISTRACYJNO-GOSPODARCZY
(IUNG-PIB)

SEKRETARIAT
(2os.)

POM.
TECH.

POM.
TECH.

TARAS

HALL

POCZEKALNIA (1os.*)

HALL

GABINET
(1os.)


GABINET
(1os.)

PUŁAWSKIE CENTRUM PSYCHOTERAPII

TEREN DLA EWAKUOWANYCH

PLAN EWAKUACJI

II PIĘTRO - CZĘŚĆ ŚRODKOWA

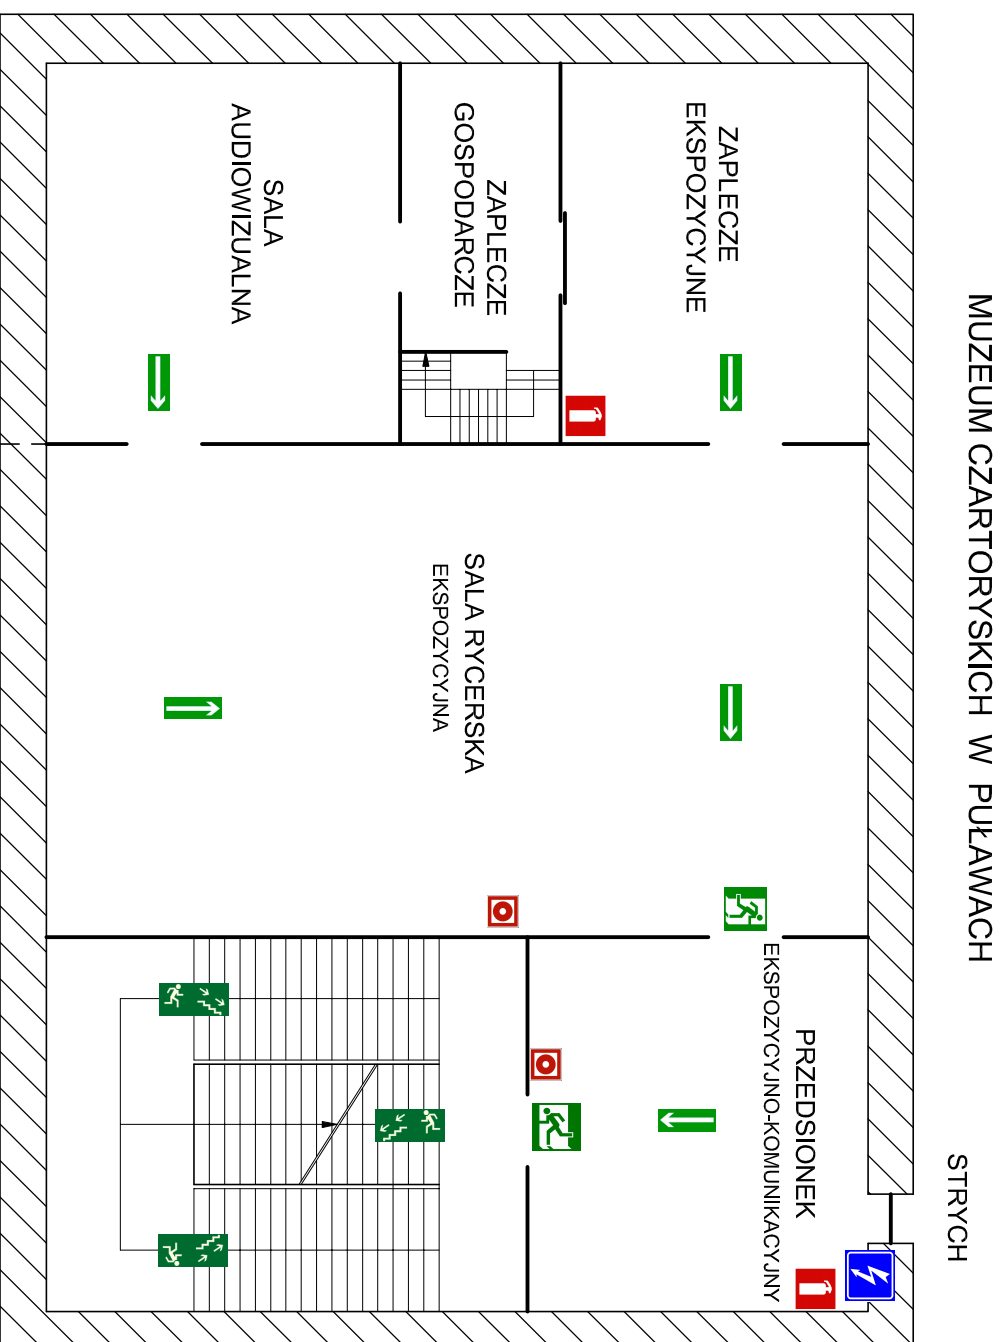


LEGENDA :

- ▲ - wejście do budynku
- (1os.) - liczba osób przebywających w pomieszczeniach
- (1os. *) - liczba osób czasowo przebywających w pomieszczeniach
- - kierunki ewakuacji
- (1os.) - wyjście ewakuacyjne
- (1os.) - drzwi ewakuacyjne
- ⚡ - tablica rozdzielcza / wyłącznik prądu
- ⚡ - hydrant
- ☑ - gaśnica
- 📢 - ręczny ostrzegacz pożarowy ROP

PLAN EWAKUACJI

PARTER - SKRZYDŁO PRAWO

NARODOWY INSTYTUT KULTURY I DZIEDZICTWA WSI o. Puławy / BIBLIOTEKA ROLNICZA

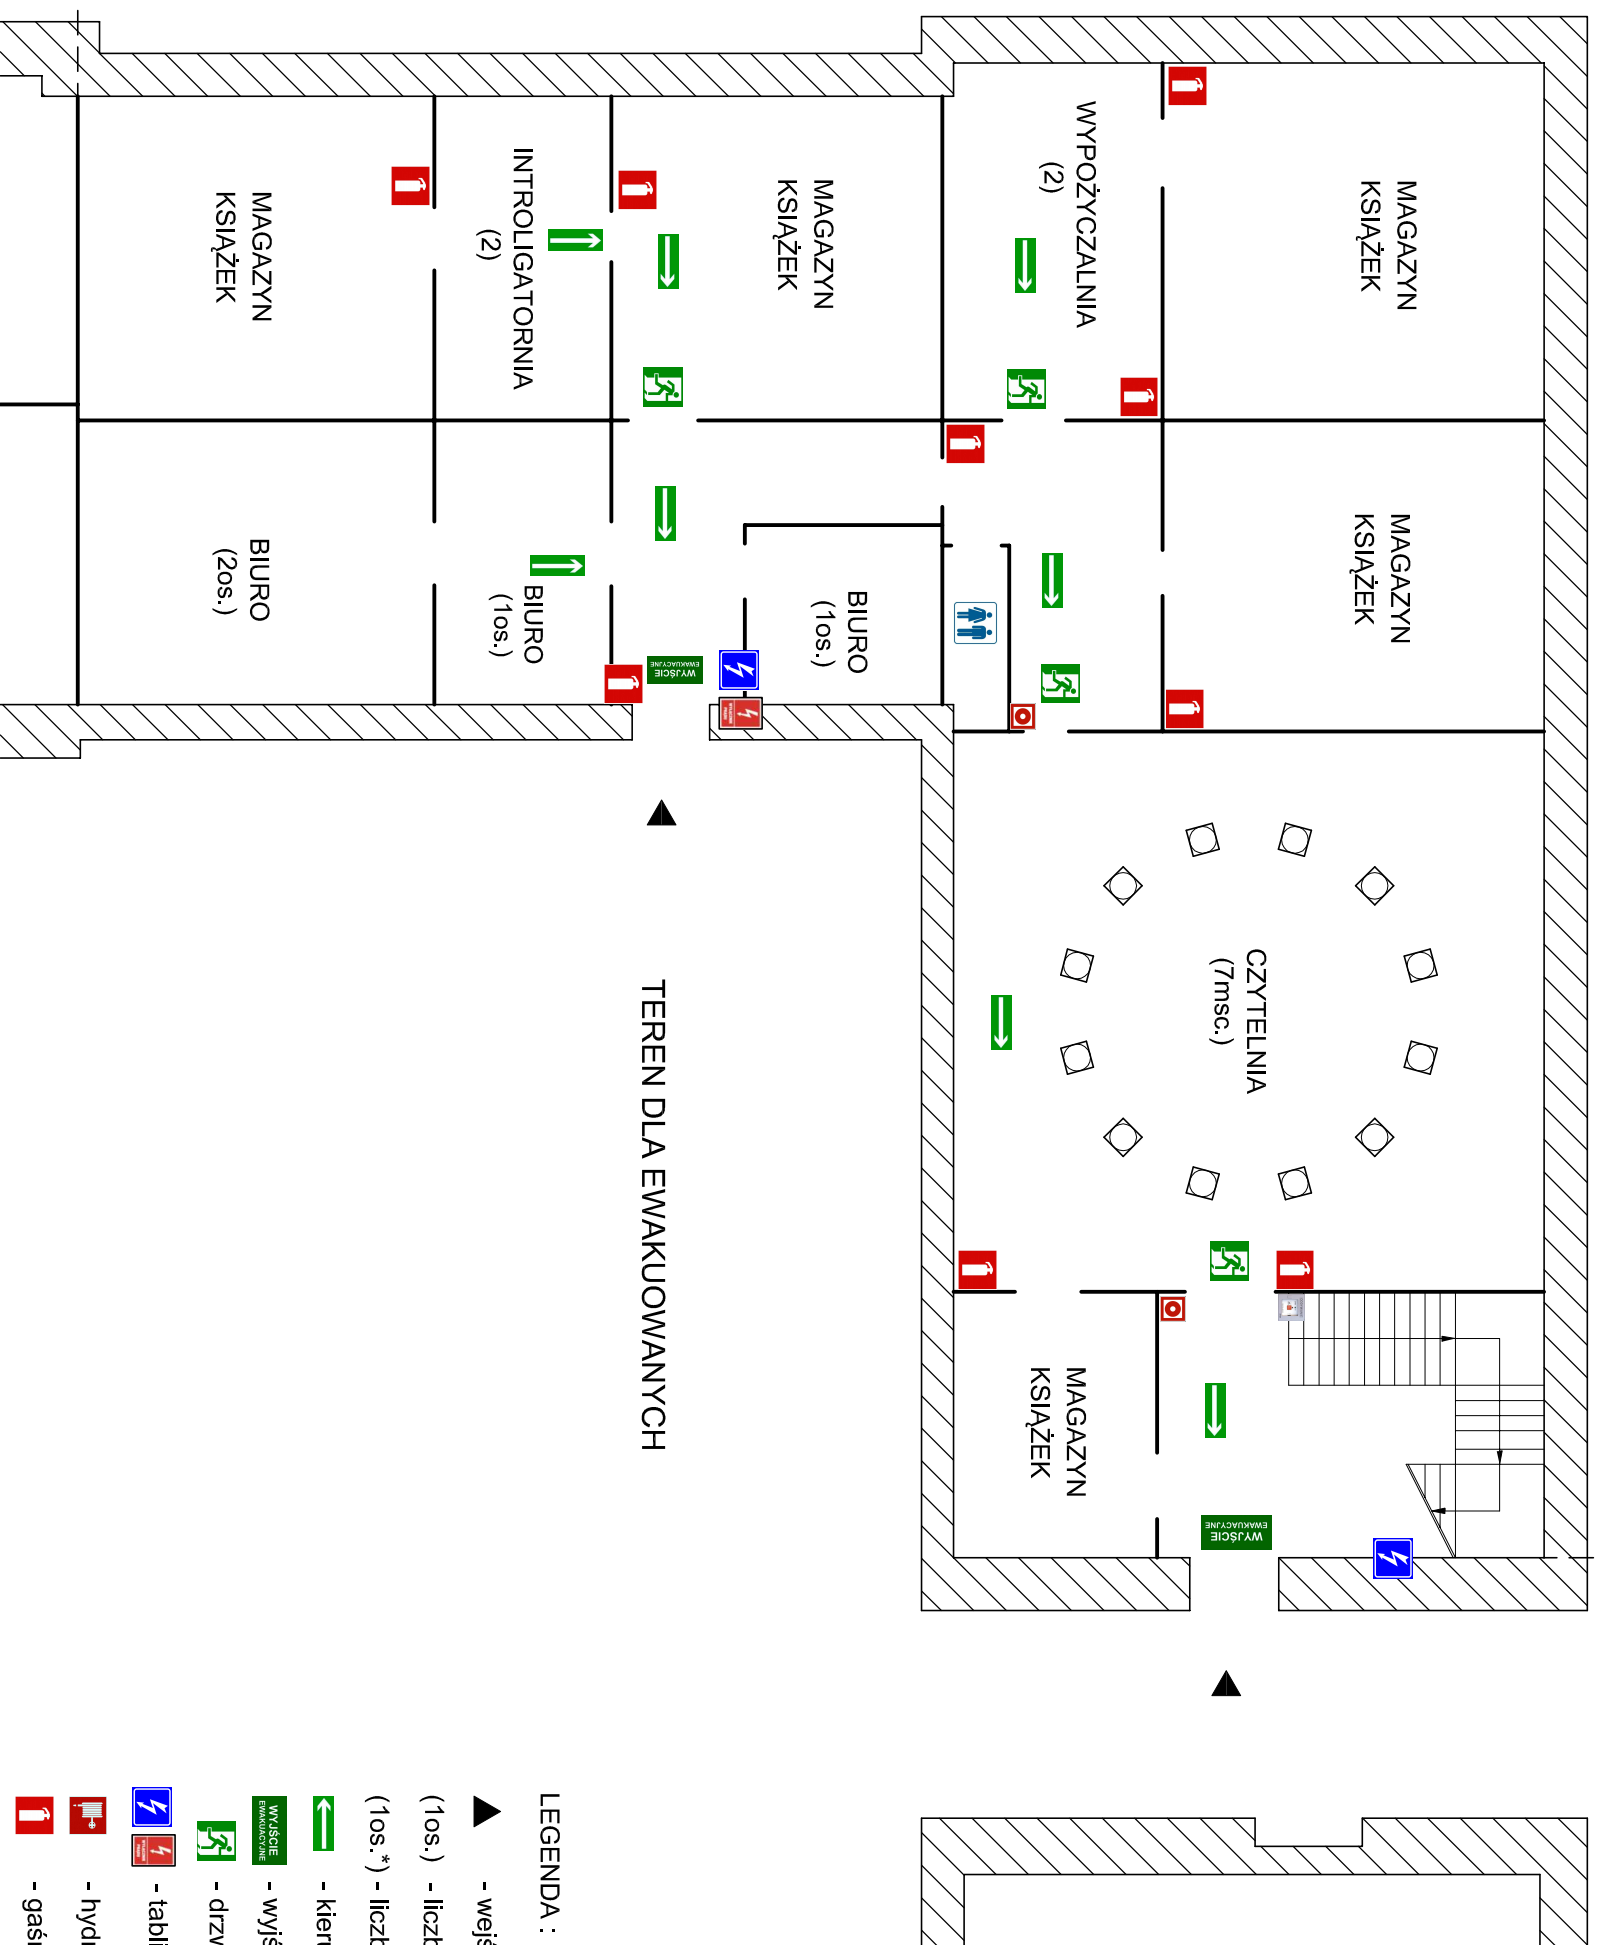


LEGENDA :

- ▲ - wejście do budynku
- (1os.) - liczba osób przebywających w pomieszczeniach
- (1os.*) - liczba osób czasowo przebywających w pomieszczeniach
- - kierunki ewakuacji
- WYJŚCIE EWAKUACYJNE - wyjście ewakuacyjne
- DRZWI EWAKUACYJNE - drzwi ewakuacyjne
- WYJŚCIE EWAKUACYJNE - tablica rozdzielcza / wyłącznik prądu
- HYDRANT - hydrant
- GAŚNICA - gaśnica
- ROZDZIELNICA - ręczny ostrzegacz pożarowy ROP
- ODDYMNIANIE - oddymnianie pomieszczenia

PLAN EWAKUACJI

I PIĘTRO - SKRZYDŁO PRAWE

ADMINISTRACJA IUNG-PIB

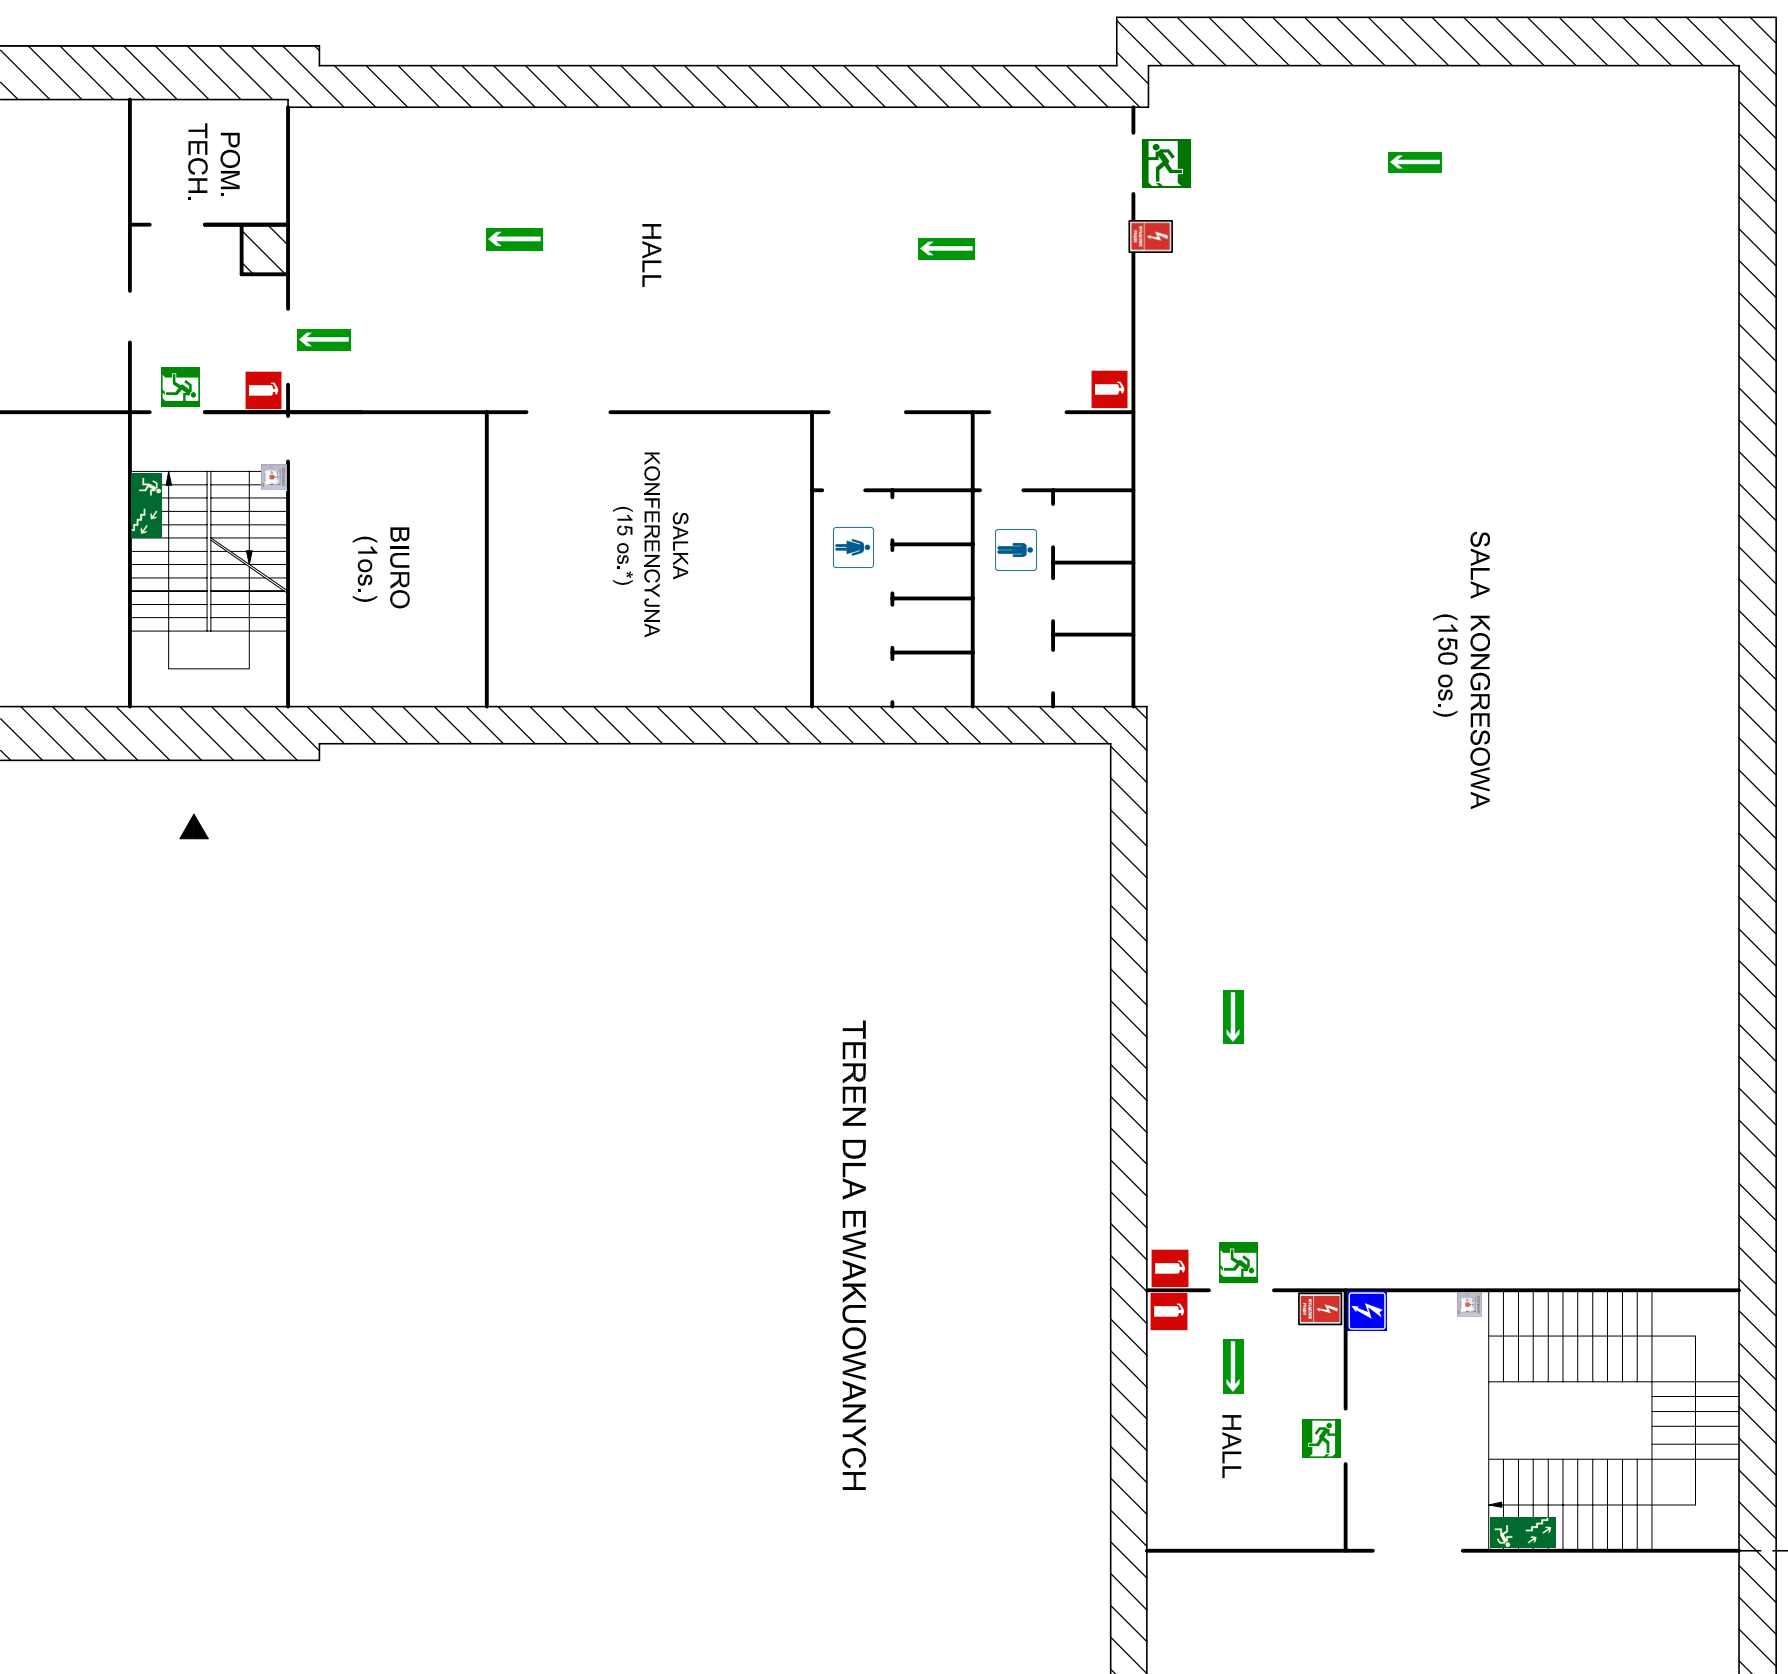


LEGENDA :

- ▲ - wejście do budynku
- (10s.) - liczba osób przebywających w pomieszczeniach
- (10s. *) - liczba osób czasowo przebywających w pomieszczeniach
- - kierunki ewakuacji
- WYJŚCIE ewakuacyjne - wyjście ewakuacyjne
- drzwi ewakuacyjne - drzwi ewakuacyjne
- - kierunek do wyjścia ewakuacyjnego, schodami w dół
- ⚡ - tablica rozdzielcza / wyłącznik prądu
- ⚡ - hydrant
- ☑ - gaśnica
- 📢 - ręczny ostrzegacz pożarowy ROP
- 🔌 - oddymianie pomieszczenia

PLAN EWAKUACJI

PARTER - SKRZYDŁO PRAWE

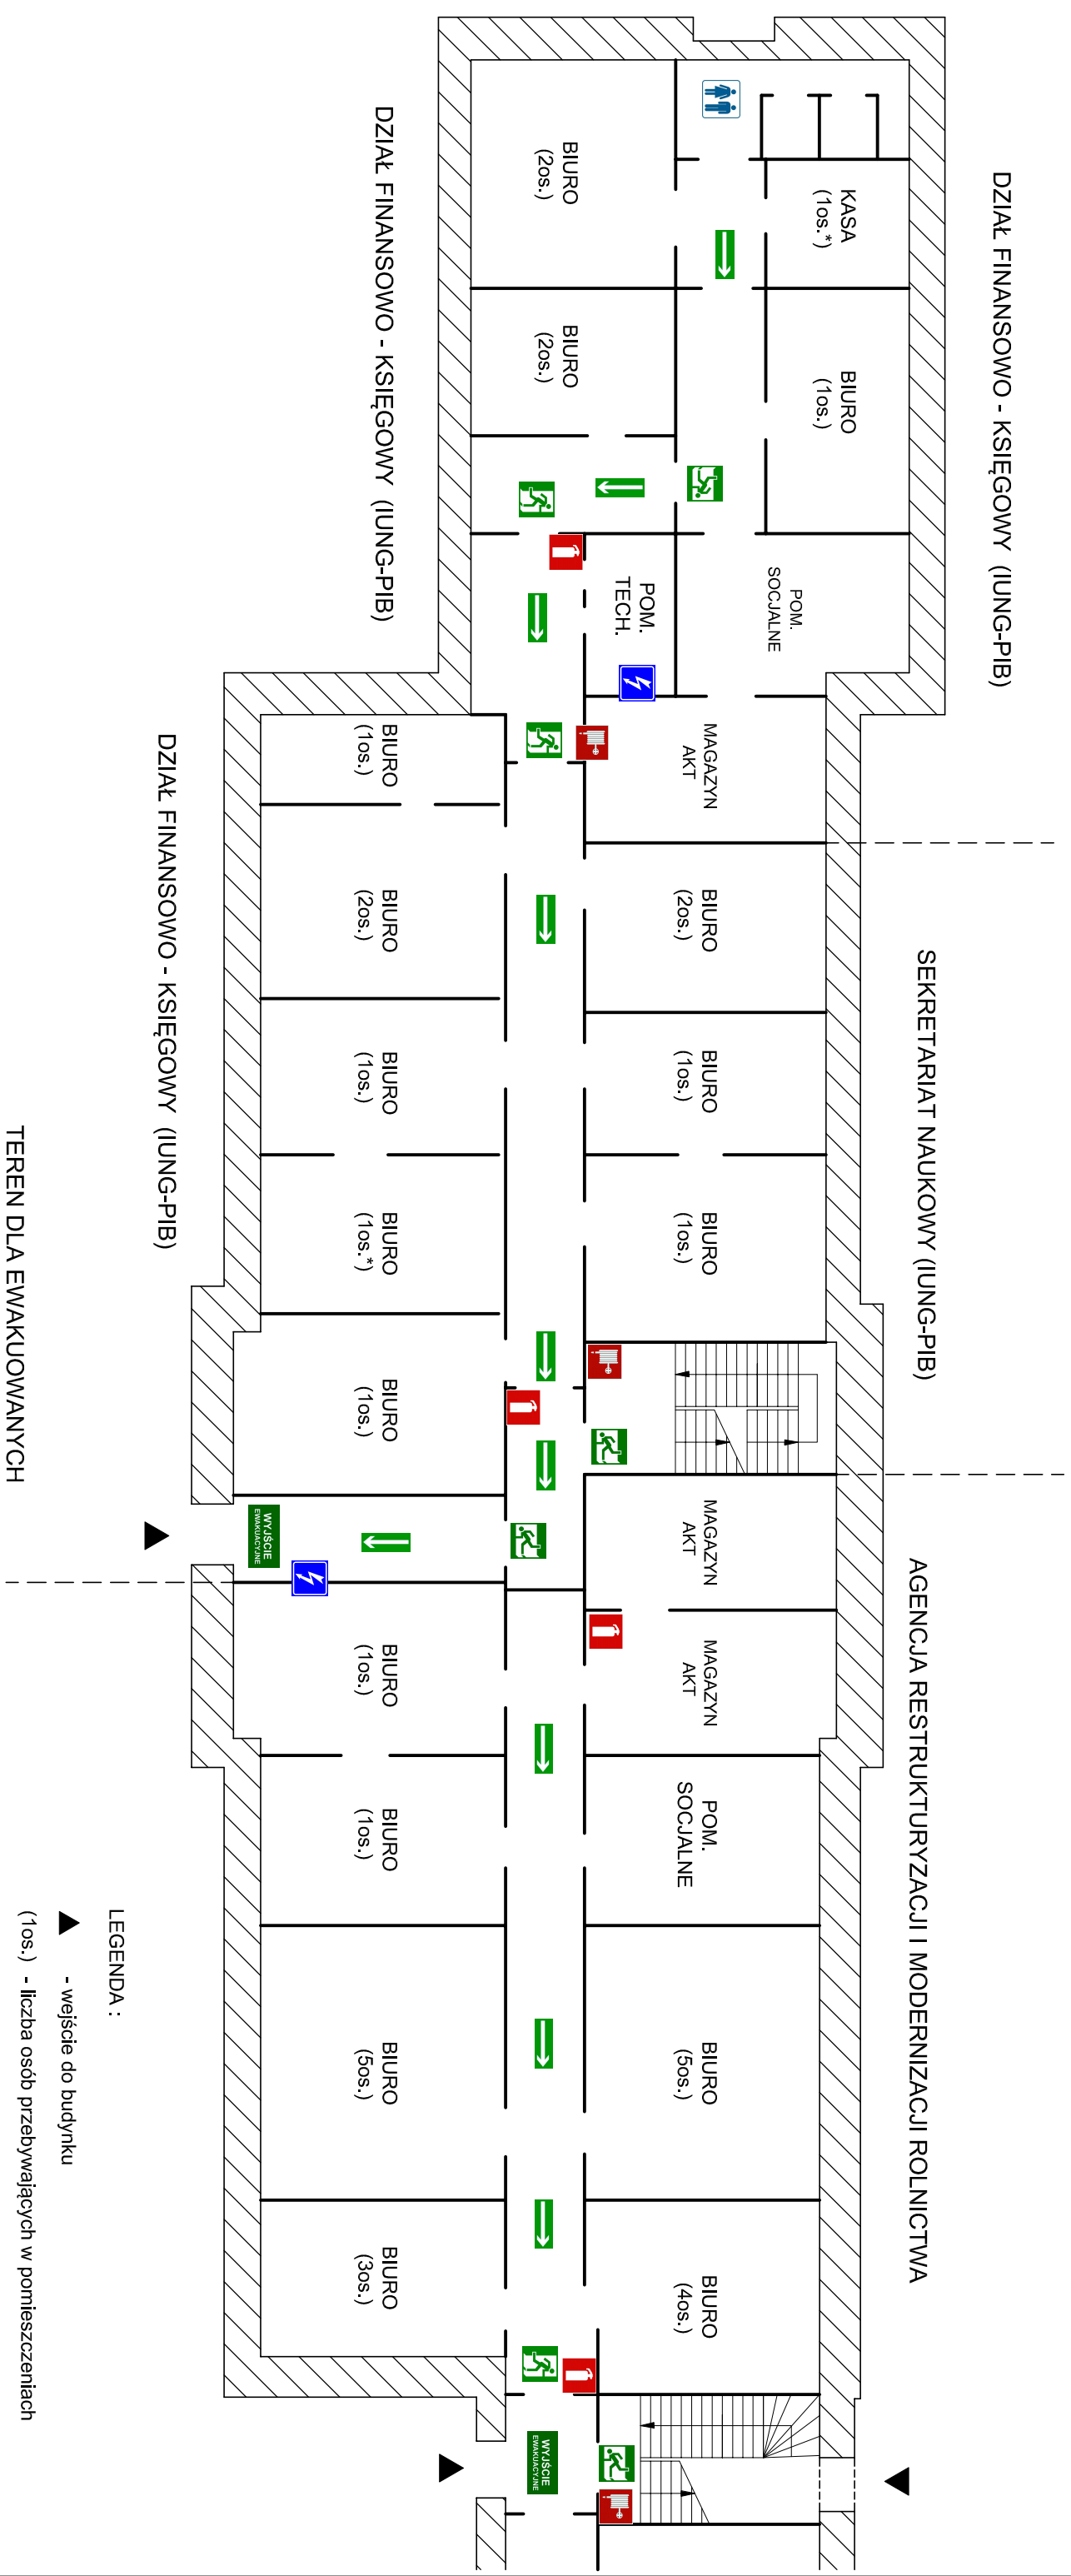


LEGENDA :

- ▲ - wejście do budynku
- (10s.) - liczba osób przebywających w pomieszczeniach
- (10s.**) - liczba osób czasowo przebywających w pomieszczeniach
- - kierunki ewakuacji
- - wyjście ewakuacyjne
- - wyjście ewakuacyjne
- - drzwi ewakuacyjne
- - kierunek do wyjścia ewakuacyjnego, schodami w dół
- - tablica rozdzielcza / wyłącznik prądu
- - hydrant
- - gaśnica
- - ręczny ostrzegacz pożarowy ROP
- - oddymianie pomieszczenia

PLAN EWAKUACJI

I PIĘTRO - SKRZYDŁO PRAWY

Zał. nr 6.11.

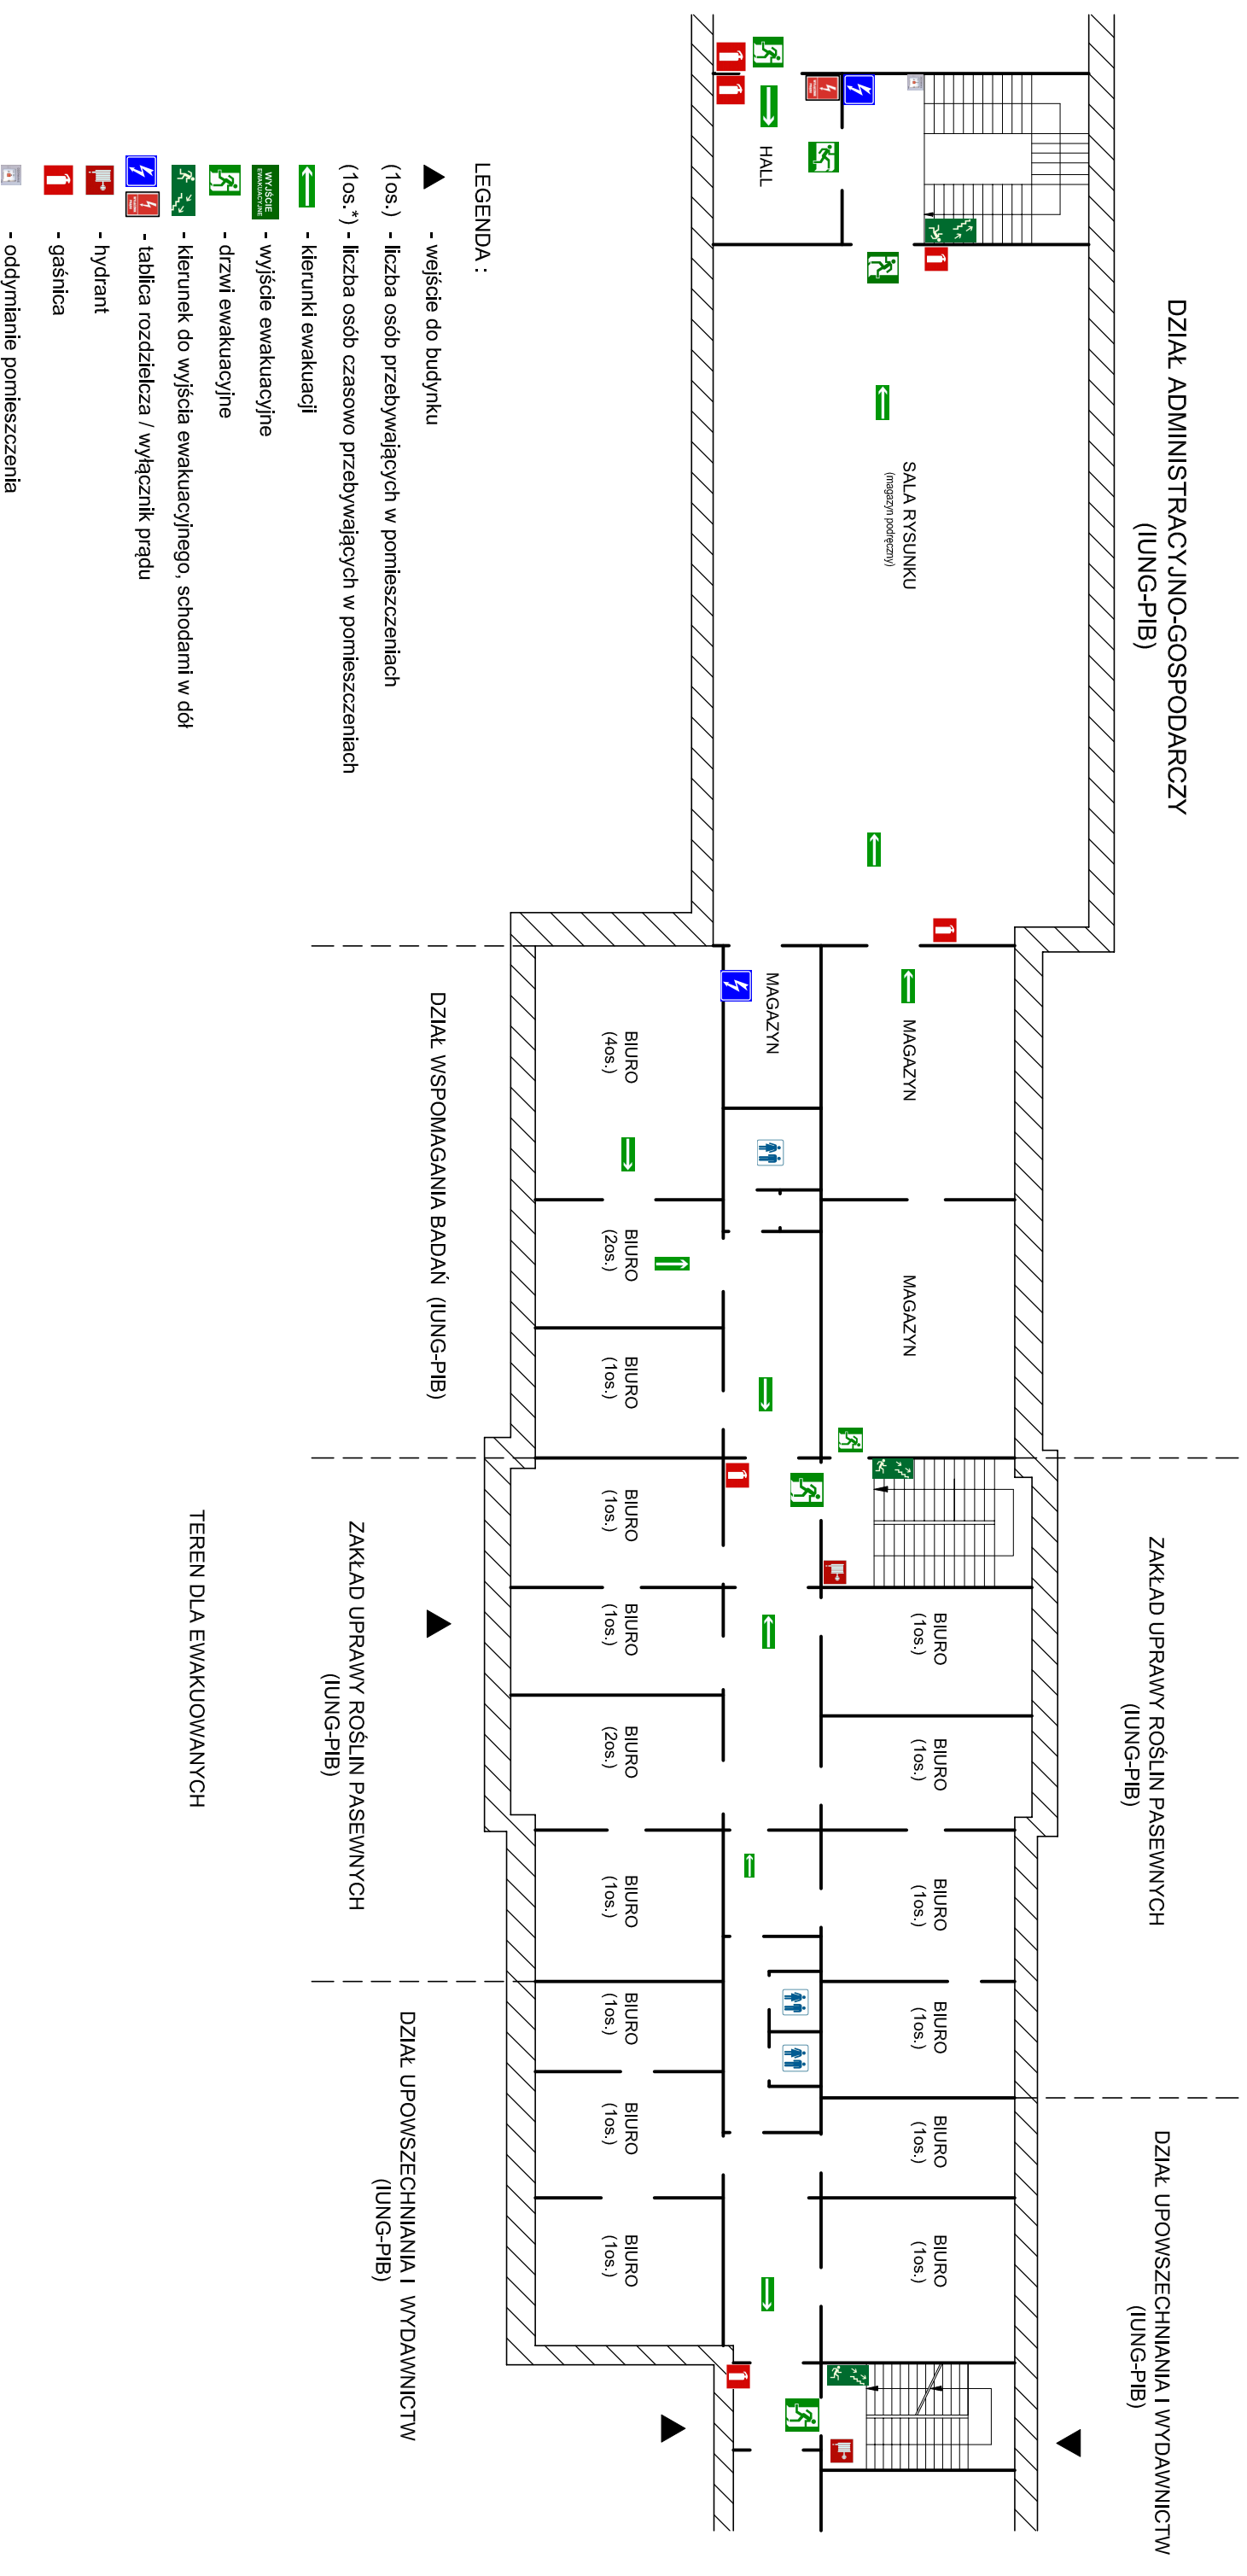


LEGENDA :

- ▲ - wejście do budynku
- (1os.) - liczba osób przebywających w pomieszczeniach
- (1os.**) - liczba osób czasowo przebywających w pomieszczeniach
- - kierunki ewakuacji
- - wyjście ewakuacyjne
- - drzwi ewakuacyjne
- - kierunek do wyjścia ewakuacyjnego, schodami w dół
- ⚡ - tablica rozdzielcza / wyłącznik prądu
- ☑ - hydrant
- ☑ - gaśnica
- ☑ - oddydymianie pomieszczenia

PLAN EWAKUACJI

PARTER - SKRZYDŁO PRAWE

TEREN DLA EWAKUOWANYCH

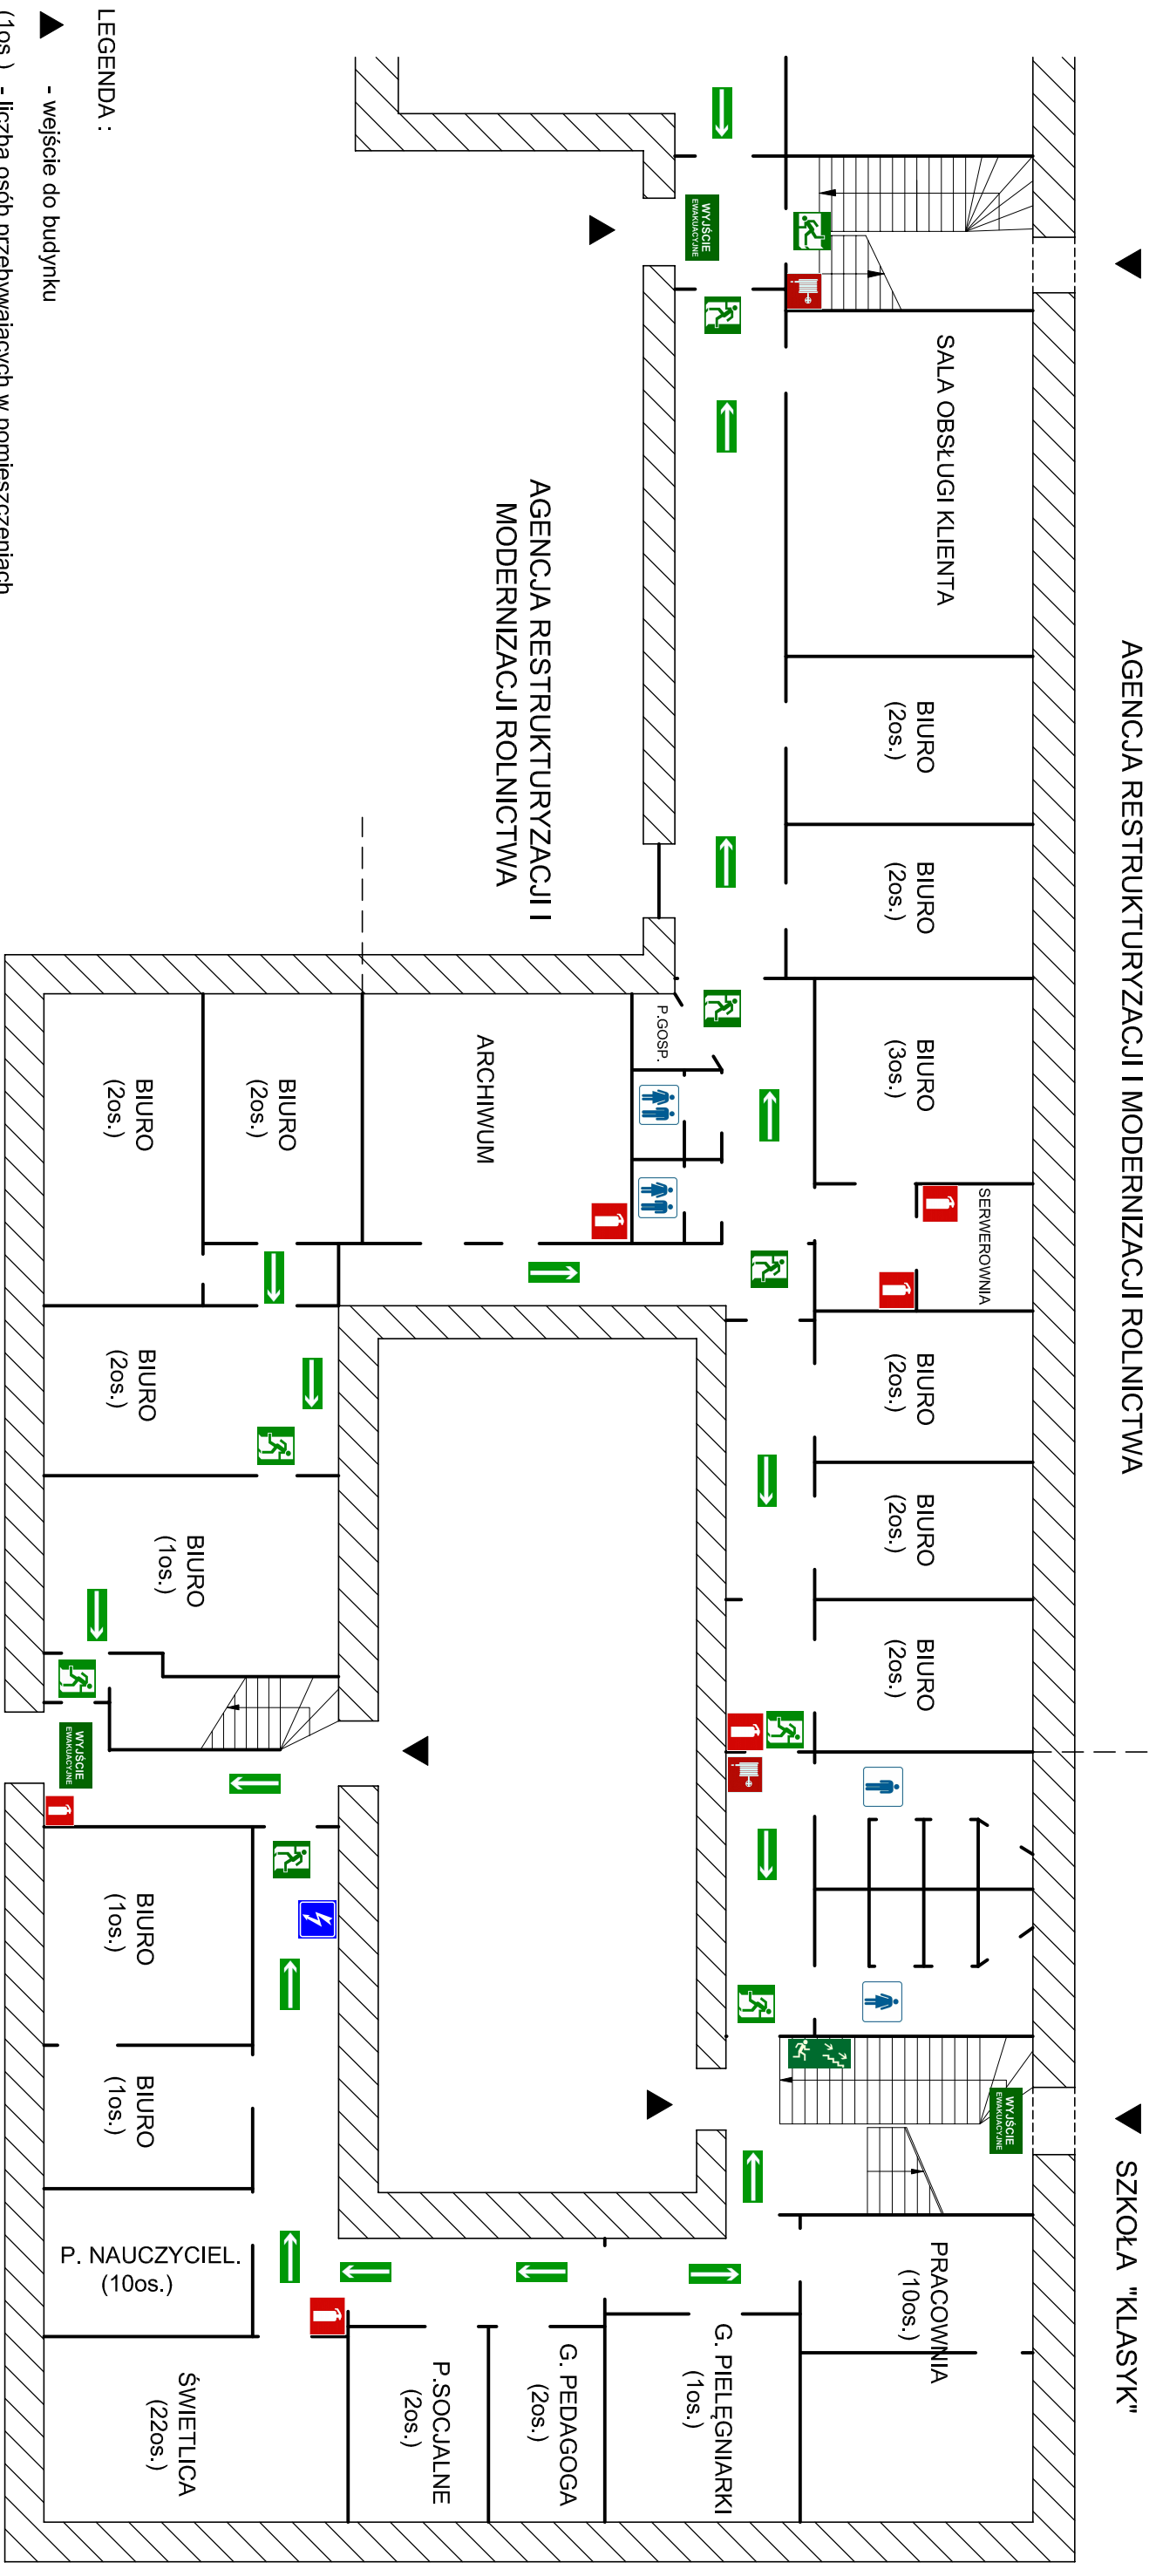


LEGENDA :

- ▼ - wejście do budynku
- (1os.) - liczba osób przebywających w pomieszczeniach
- (1os. *) - liczba osób czasowo przebywających w pomieszczeniach
- - kierunki ewakuacji
- - wyjście ewakuacyjne
- - drzwi ewakuacyjne
- - kierunek do wyjścia ewakuacyjnego, schodami w dół
- - tablica rozdzielcza / wyłącznik prądu
- - hydrant
- - gaśnica

PLAN EWAKUACJI

I PIĘTRO - SKRZYDŁO PRAWO

TEREN DLA EWAKUOWANYCH

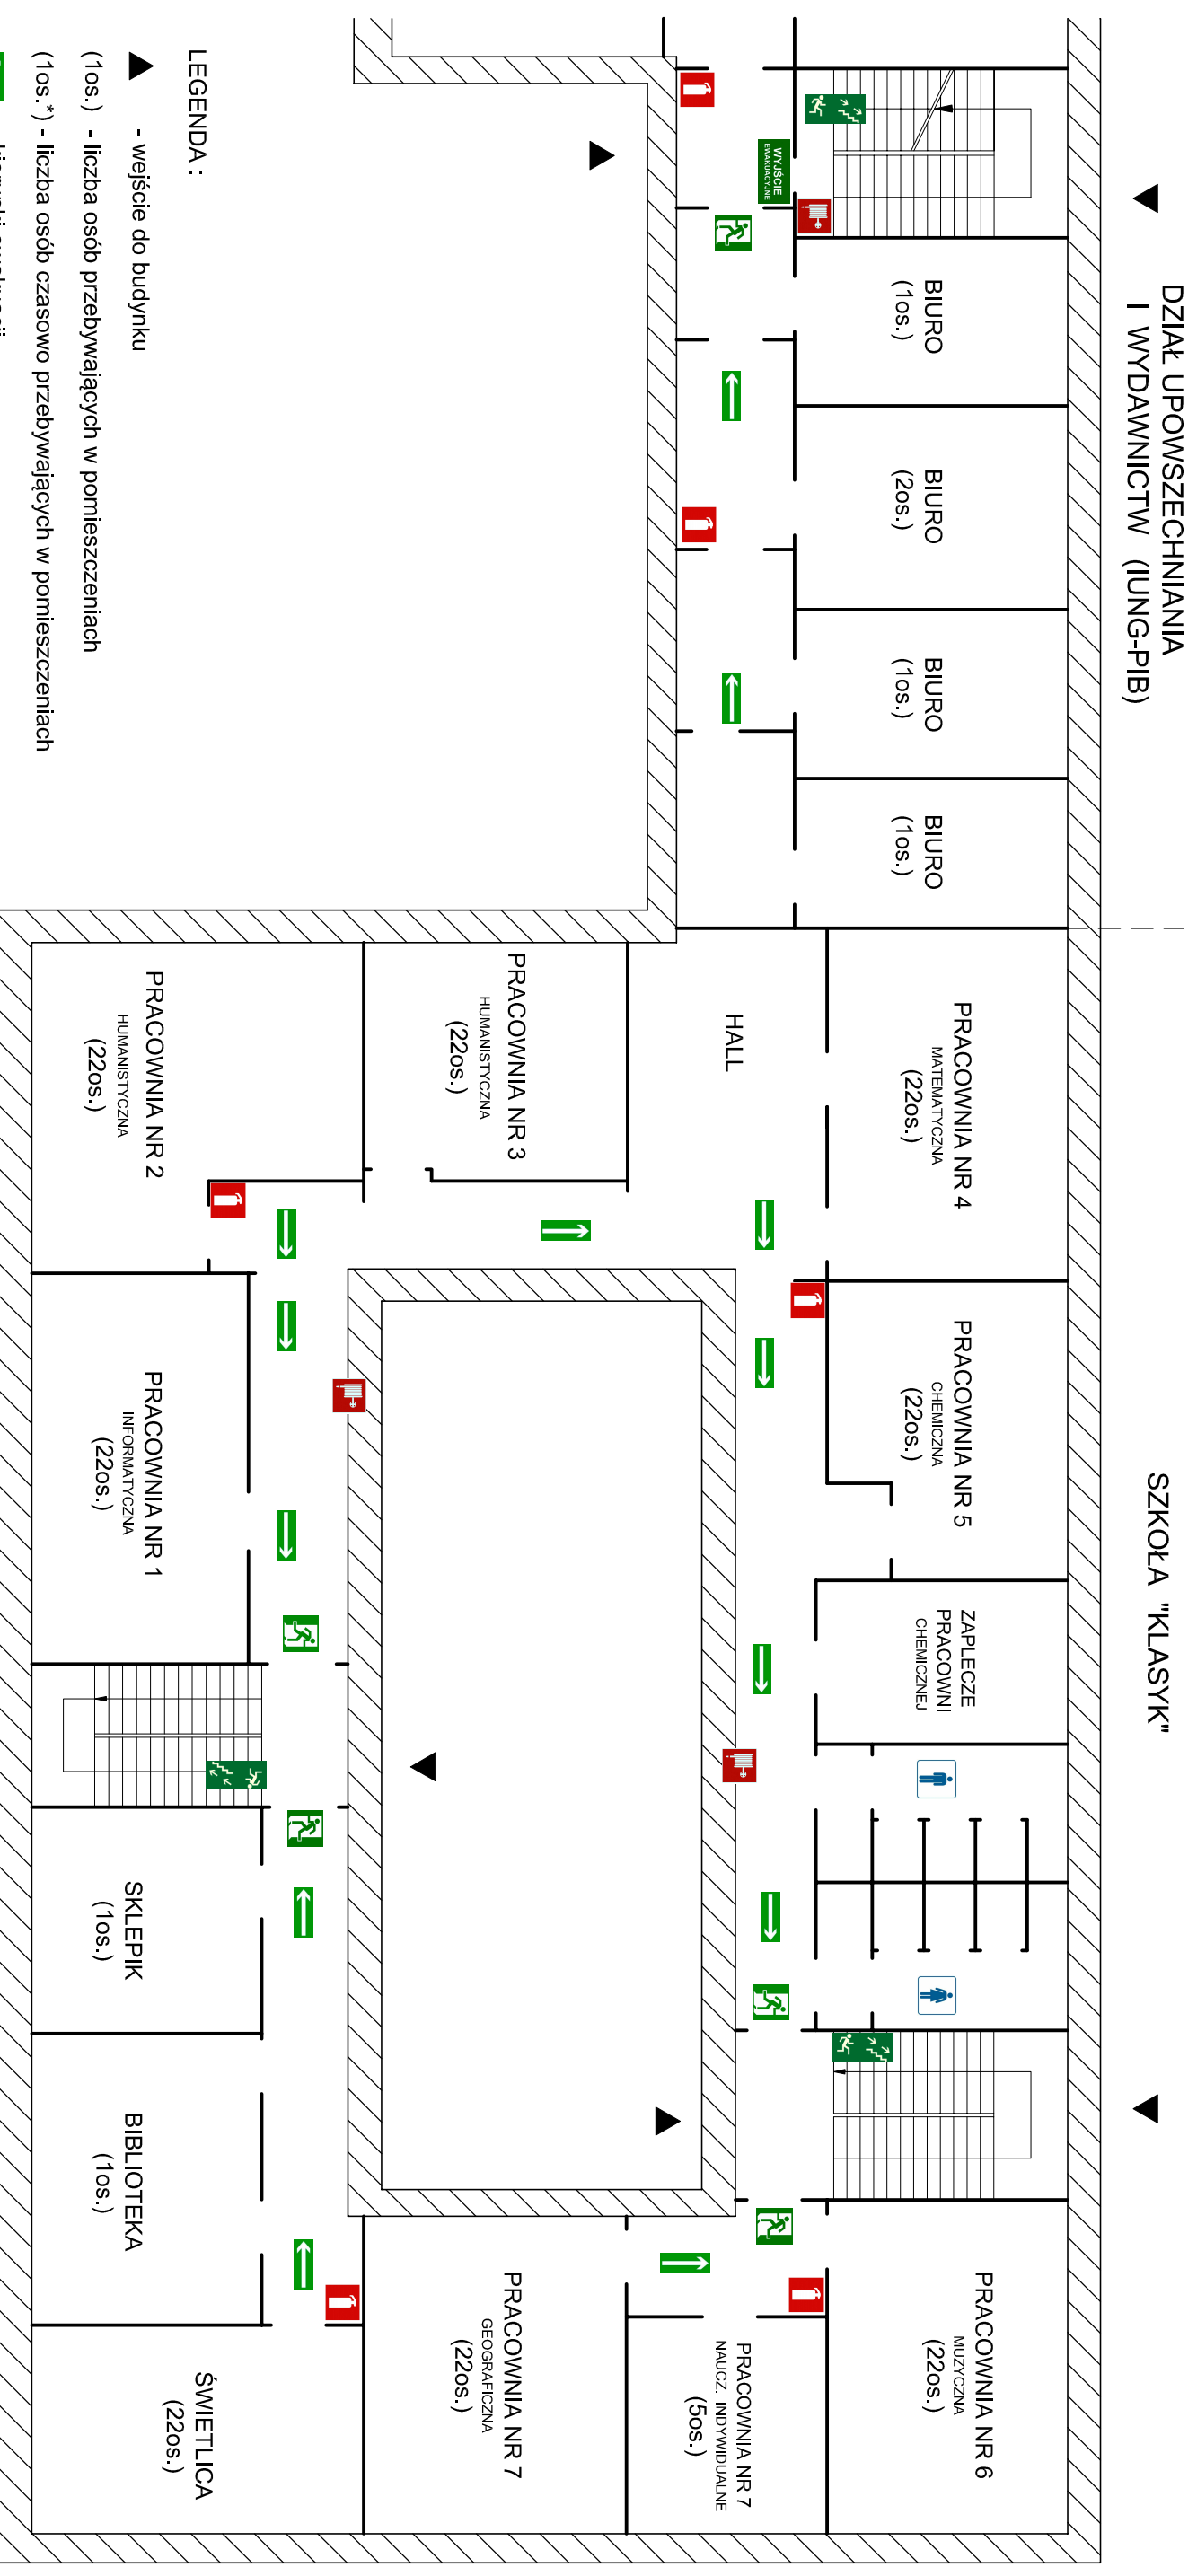

▼ DZIAŁ UPOWSZECHNIANIA
I WYDAWNICTW (IUNG-PIB)

SZKOŁA "KLASYK"

LEGENDA :

- ▼ - wejście do budynku
- (10s.) - liczba osób przebywających w pomieszczeniach
- (10s.**) - liczba osób czasowo przebywających w pomieszczeniach
- - kierunki ewakuacji
- - wyjście ewakuacyjne
- - drzwi ewakuacyjne
- - kierunek do wyjścia ewakuacyjnego, schodami w dół
- - tablica rozdzielcza / wyłącznik prądu
- - hydrant
- - gaśnica

SZKOŁA "KLASYK"


SZKOŁA "KLASYK"

TEREN DLA EWAKUOWANYCH

PLAN EWAKUACJI



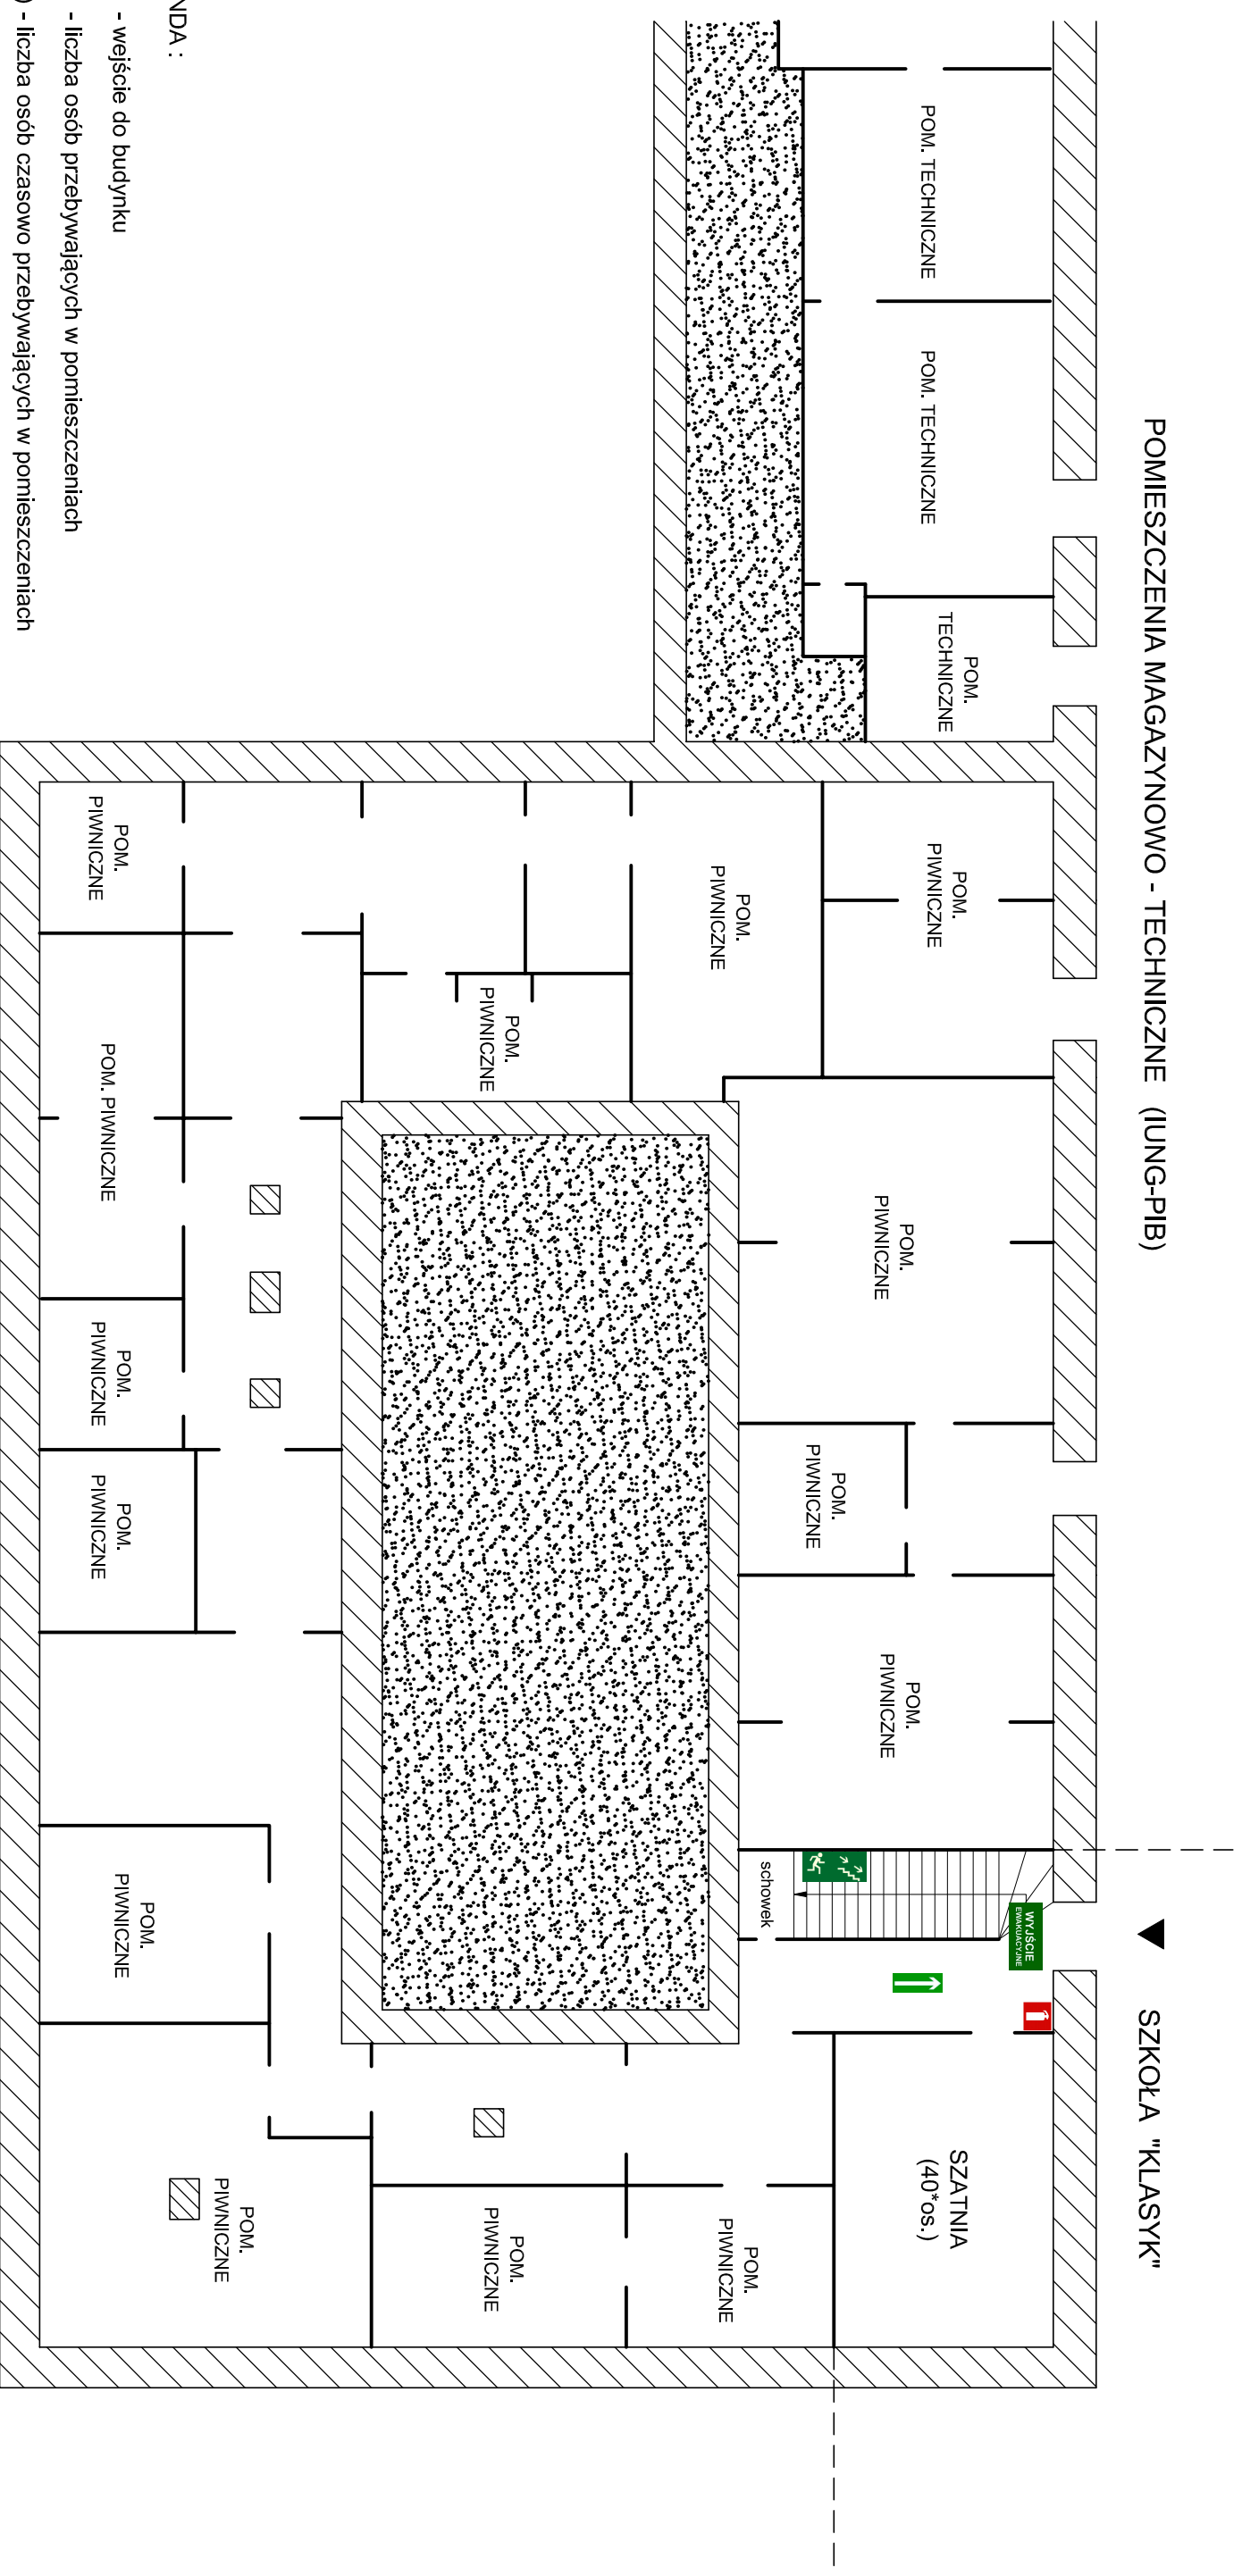


PIWNICA PRZYZIEMIE - SKRZYDŁO PRAWY

TEREN DLA EWAKUOWANYCH



LEGENDA :

- ▲ - wejście do budynku
- (1os.) - liczba osób przebywających w pomieszczeniach
- (1os.*) - liczba osób czasowo przebywających w pomieszczeniach

-  - kierunki ewakuacji
-  - wyjście ewakuacyjne
-  - drzwi ewakuacyjne
-  - kierunek do wyjścia ewakuacyjnego, schodami w dół
-  - tablica rozdzielcza / wyłącznik prądu
-  - hydrant
-  - gaśnica

POMIESZCZENIA MAGAZYNOWO - TECHNICZNE (IUNG-PIB)

TEREN DLA EWAKUOWANYCH